

**MIEJSCOWY PLAN ZAGOSPODAROWANIA PRZESTRZENNEGO  
 TERENU POŁOŻONEGO PRZY UL. RZEMIEŚLNICZEJ  
 W TOMASZOWIE LUBELSKIM  
 SKALA 1:1000**




**WYRYS ZE STUDIUM UWARUNKWAŃ I KIERUNKÓW  
 ZAGOSPODAROWANIA PRZESTRZENNEGO  
 MIASTA TOMASZÓW LUBELSKI**



**OZNACZENIA**

- MN TERENY ZABUDOWY MIESZKANIOWEJ JEDNORODZINNEJ.
- U/MN TEREN USŁUG KOMERCYJNYCH Z ZAKRESU HANDLU, GASTRONOMII, RZEMIOSŁA NIUCIĄŻLIWEGO, DZIAŁALNOŚCI BIUROWEJ I TP I ZABUDOWY MIESZKANIOWEJ JEDNORODZINNEJ (BEZ OKREŚLANIA FUNKCJI NA KONKRETNEJ DZIAŁCE).
- KD-D/m TERENY DRÓG DOJAZDOWYCH.
- KX-Z OZNACZENIE (m WSKAZUJE ZARZĄDĄCĘ DRÓGI: MIEJSKA - CIĄGÓW PIESZYCH Z ZIELENIĄ, - CIĄGÓW PIESZYCH - DO ADAPTACJI)
- ISTNIEJĄCA ZABUDOWA - DO ADAPTACJI
- LINIE ROZGRANICZAJĄCE TERENY O RÓŻNYCH FUNKCJACH
- NIEPRZEKRACZALNE LINIE ZABUDOWY
- PROFONOWANY RZĄD DRZEW WZDŁUŻ ULICY I CIĄGU PIESZEGO
- GRANICA OPRACOWANIA

**MIEJSCOWY PLAN ZAGOSPODAROWANIA PRZESTRZENNEGO  
TERENU POŁOŻONEGO PRZY UL. RZEMIEŚLNICZEJ  
W TOMASZOWIE LUBELSKIM  
SKALA 1:1000  
UZBROJENIE TERENU**

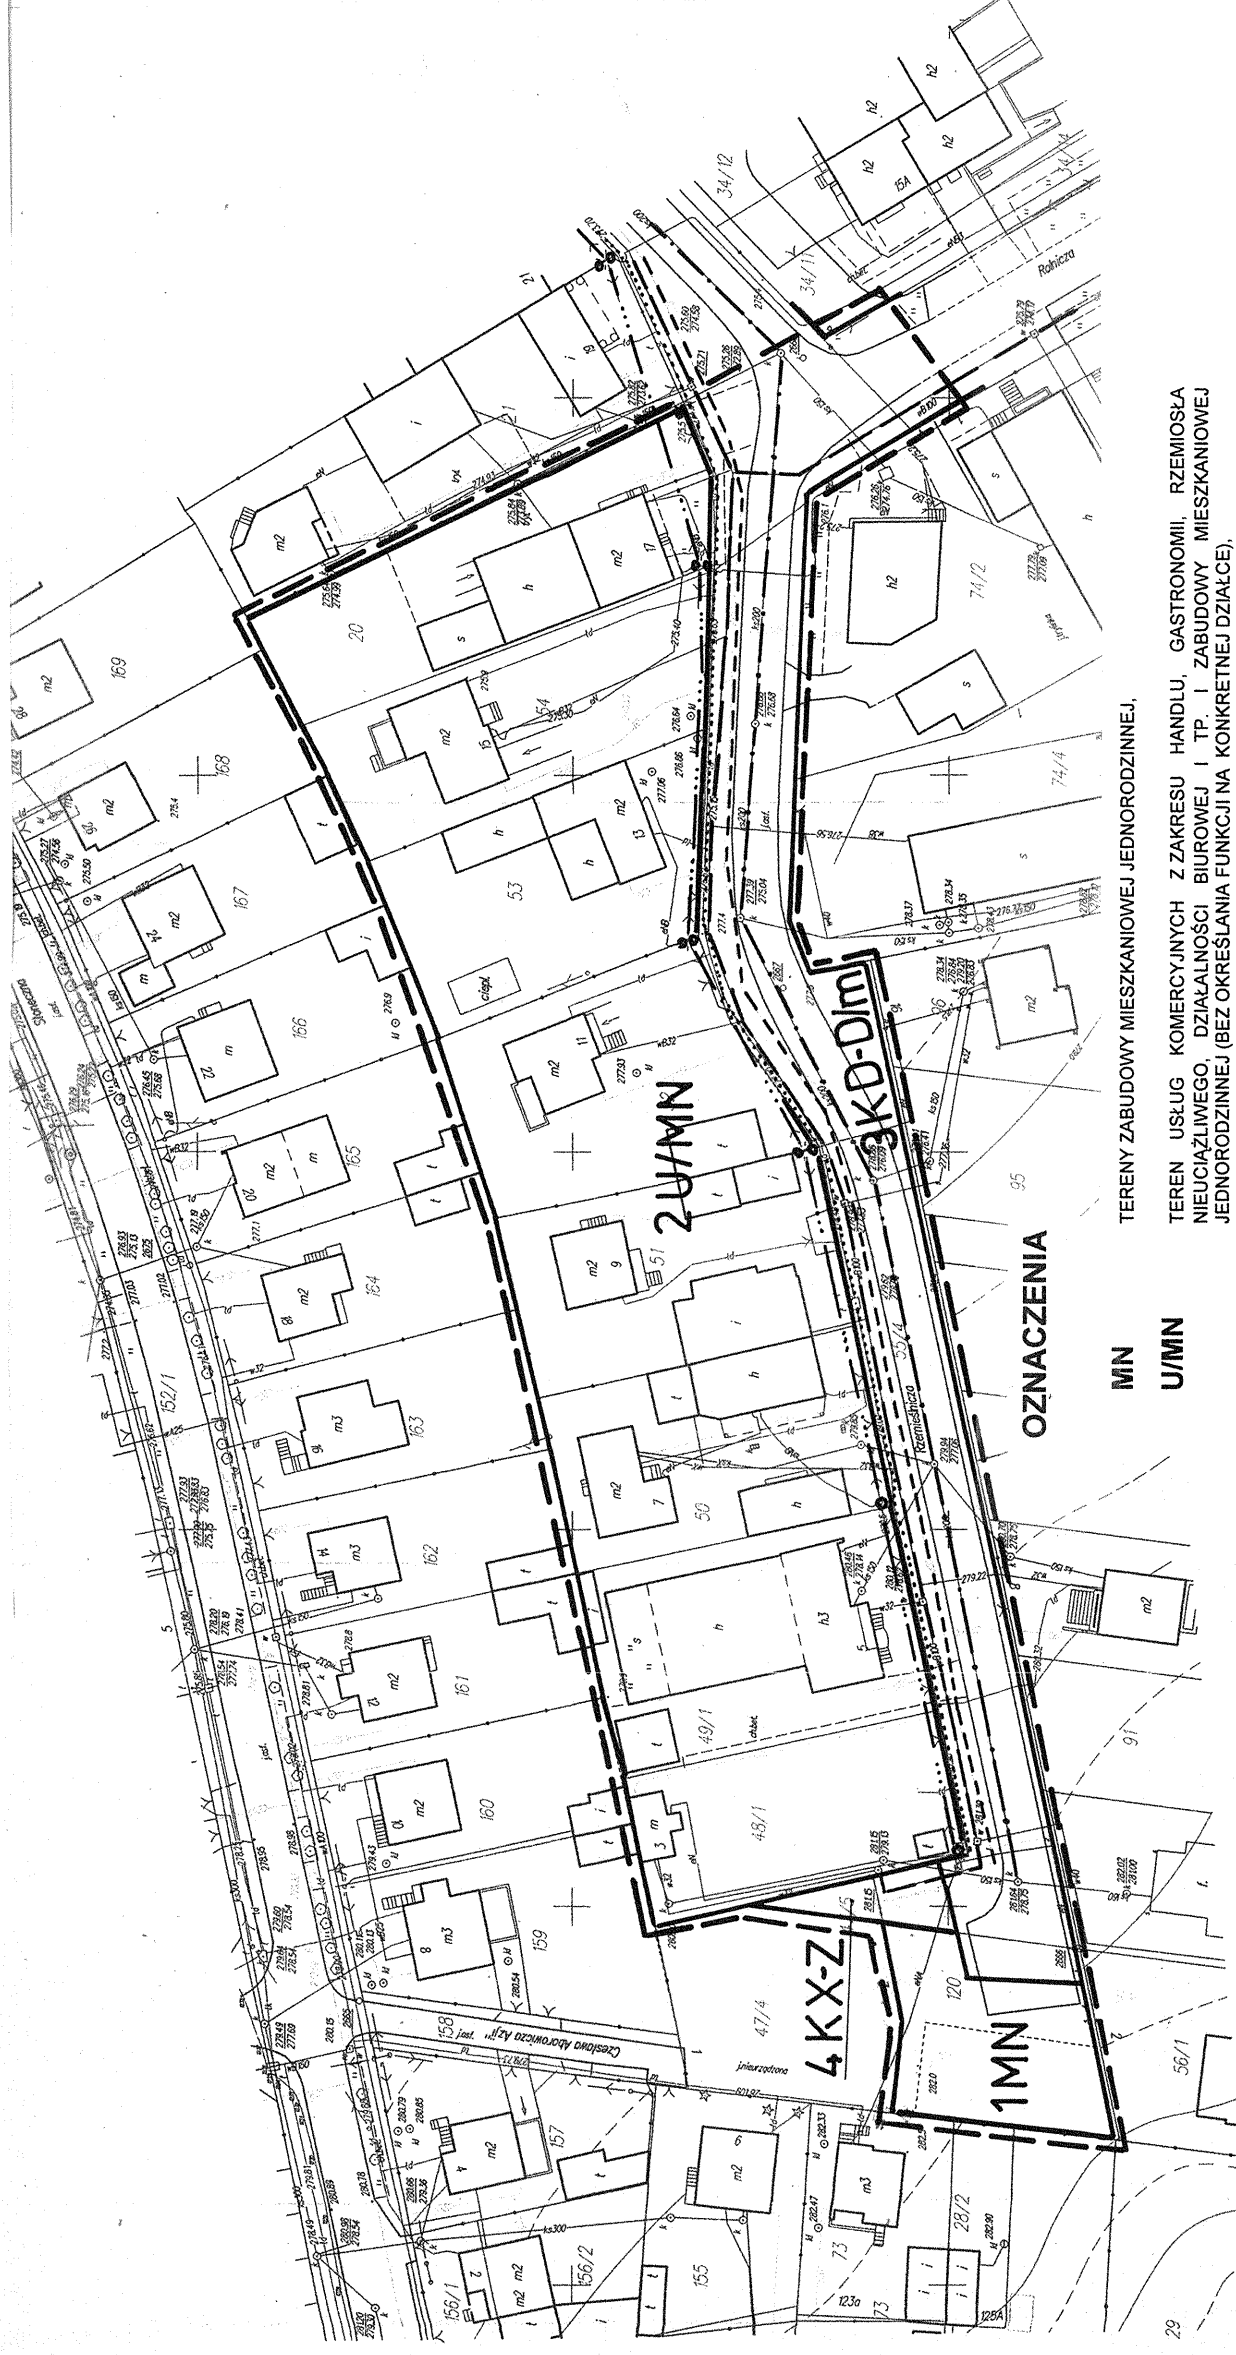

- OZNACZENIA**
- MN** TERENY ZABUDOWY MIESZKANIOWEJ JEDNORODZINNEJ,
  - U/MN** TEREN USŁUG KOMERCYJNYCH Z ZAKRESU HANDLU, GASTRONOMII, RZEMIOSŁA NIUCIAŹLIWEGO, DZIAŁALNOŚCI BIUROWEJ I TP. I ZABUDOWY MIESZKANIOWEJ JEDNORODZINNEJ (BEZ OKREŚLANIA FUNKCJI NA KONKRETNEJ DZIAŁCE),
  - KD-D/m** TERENY DRÓG DOJAZDOWYCH,
  - KX-Z** TERENY KOMUNIKACJI PIESZEJ - CIĄGÓW PIESZYCH Z ZIELENIA
  - ISTNIEJĄCA SIĘĆ WODOCIĄGOWA - DO ADAPTACJI
  - - - ISTNIEJĄCA SIĘĆ KANALIZACJI SANITARNEJ - DO ADAPTACJI
  - ISTNIEJĄCA SIĘĆ GAZOWA - DO ADAPTACJI
  - ..... ISTNIEJĄCA SIĘĆ TELEFONICZNA - DO ADAPTACJI
  - o - - - - - ISTNIEJĄCA SIĘĆ NAPIĘTRZNA EL.-EN. NN - DO ADAPTACJI
  - GRANICA OPRACOWANIA

# FRAGMENT MIEJSCOWEGO PLANU ZAGOSPODAROWANIA PRZESTRZENNEGO TERENU POŁOŻONEGO PRZY UL. RZEMIEŚNICZEJ W TOMASZOWIE LUBELSKIM SKALA 1:500

## ROZWIĄZANIE PLACU NAWROTOWEGO



OZNACZENIA

MN

U/MN

KD-D/m

KX-Z

TERENY ZABUDOWY MIESZKANIOWEJ JEDNORODZINNEJ,  
TERENY USŁUG KOMERCYJNYCH Z ZAKRESU HANDLU, GASTRONOMII,  
RZEMIOSŁA NIEMĄCZLIWEGO, DZIAKALNOŚCI BIUROWEJ I TP. I ZAB.  
MIESZKANIOWEJ JEDNORODZINNEJ,  
TERENY DRÓG DOJAZDOWYCH,  
OZNACZENIE im WSKAZUJE ZARZĄDCĘ DRÓG: MIEJSKA  
TERENY KOMUNIKACJI PIESZEJ – CIĄGÓW PIESZYCH Z ZIELENIA  
ISTNIEJĄCA ZABUDOWA – DO ADAPTACJI  
LINIE ROZGRANICZAJĄCE TERENY O RÓŻNYCH FUNKCJACH  
NIEPRZEKRACZALNE LINIE ZABUDOWY  
PROPONOWANY RZĄD DRZEW WZDŁUŻ ULICY I CIĄGU PIESZEGO  
GRANICA OPRACOWANIA

OPRACOWANIE:  
mgr inż. arch. Barbara Brylak-Szymczak – OIU nr WA-207