


ZMIANA MIEJSCOWEGO PLANU ZAGOSPODAROWANIA PRZESTRZENNEGO I REWALORYZACJI
ŚRÓDMIEŚCIA TOMASZOWA LUBELSKIEGO PRZY UL. LWOWSKIEJ

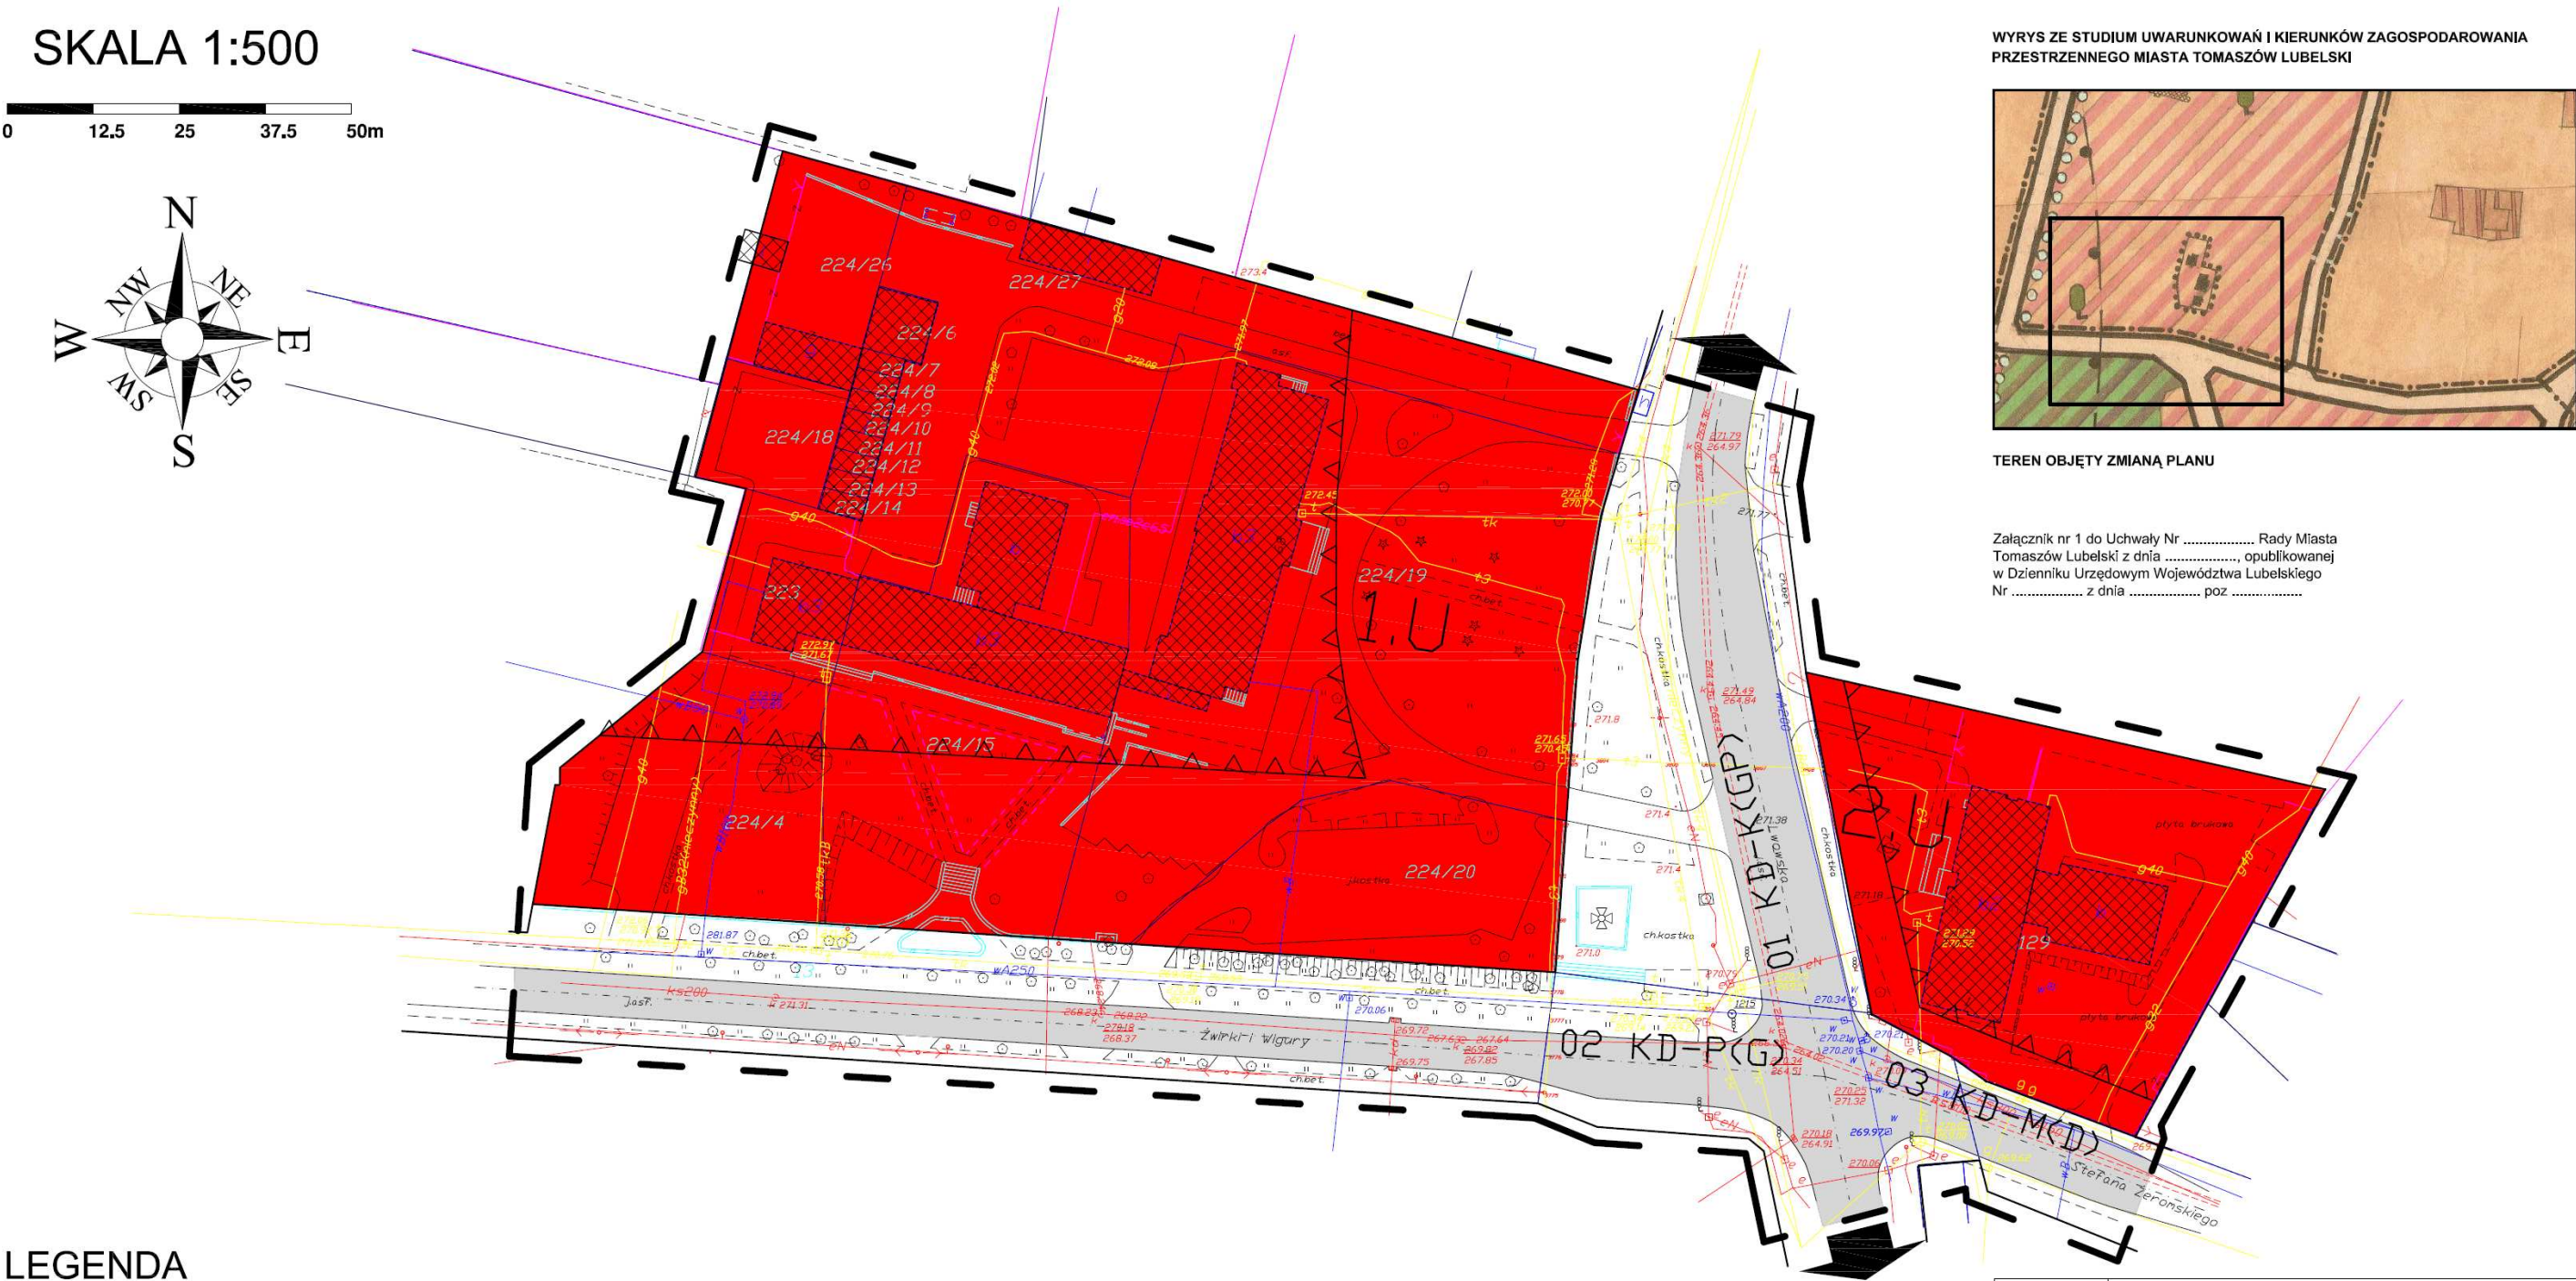

LEGENDA

	Granice obszaru objętego planem
	Granice terenów o różnych sposobach zagospodarowania
	Istniejące granice własności terenów
	Maksymalna nieprzekraczalna linia zabudowy

ISTNIEJĄCE I PROJEKTOWANE FUNKCJE TERENU	
	1. U Teren zabudowy usługowej /administracja, inne nieuczelnia/ - Urząd Starostwa Powiatowego
	2. U Teren zabudowy usługowej /administracja/ - Urząd Miasta Tomaszów Lubelski
	Zabudowa przeznaczona do adaptacji z możliwością remontu, modernizacji, nadbudowy, rozbudowy

KOMUNIKACJA	
	01KD - K (GP) Droga publiczna - krajowa Nr 17 kl. Techn GP /główna ruchu przyspieszonego/ - ul. Lwowska
	02KD - P (G) Droga publiczna - powiatowa Nr 3566 L kl. Techn G /główna/ - ul. Żwirki i Wigury
	02KD - P (G) Droga publiczna - miejska kl. Techn D /dojazdowa/ - ul. S. Żeromskiego

TEMAT	ZMIANA MIEJSCOWEGO PLANU ZAGOSPODAROWANIA PRZESTRZENNEGO I REWALORYZACJI ŚRÓDMIEŚCIA TOMASZOWA LUBELSKIEGO PRZY UL. LWOWSKIEJ	
PLANSZA	RYSUNEK ZMIANY PLANU	SKALA 1: 500
ZESPÓŁ AUTORSKI		PODPIS
arch. Andrzej Rabięga główny projektant		
mgr inż. arch. Agnieszka Rabięga - Troczyńska		
mgr inż. Piotr Rabięga		
ZAKOŃCZENIE OPRACOWANIA TEMATU:		EGZ. NR: