

ZMIANA MIEJSCOWEGO PLANU SZCZEGÓŁOWEGO ZAGOSPODAROWANIA PRZESTRZENNEGO DZIELNICY " ŚRÓDMIEŚCIE" W TOMASZOWIE LUB.


**TERENY ZABUDOWY JEDNORODZINNEJ
PRZY UL. KR. ZYGMUNTA I UL. KR. WŁ. ŁOKIETKA**

rys. PROJ. ZMIANY PLANU

SKALA 1:500

LEGENDA:

	BUDYNKI PROJEKTOWANE
	TERENY BUDOWNICTWA MIESZKALNEGO O NISKIEJ INTENSYWNOŚCI ZABUDOWY
	ISTNIEJĄCE GRANICE DZIAŁEK
	GRANICA OBSZARU OBJĘTEGO PLANEM
	LINIE PODZIAŁU WEWNĘTRZNEGO TERENÓW O TYM SAMYM SPOSOBIE UŻYTKOWANIA
	LINIE ROZGRANICZAJĄCE TERENY O RÓŻNYM SPOSOBIE UŻYTKOWANIA
	KLASYFIKACJA DRÓG, ULIC I DOJAZDÓW
	KANALIZACJA
	LINIE ENERGETYCZNE SN
	WODOCIĄG
	KABLE ENERGETYCZNE
	GAZOCIĄG

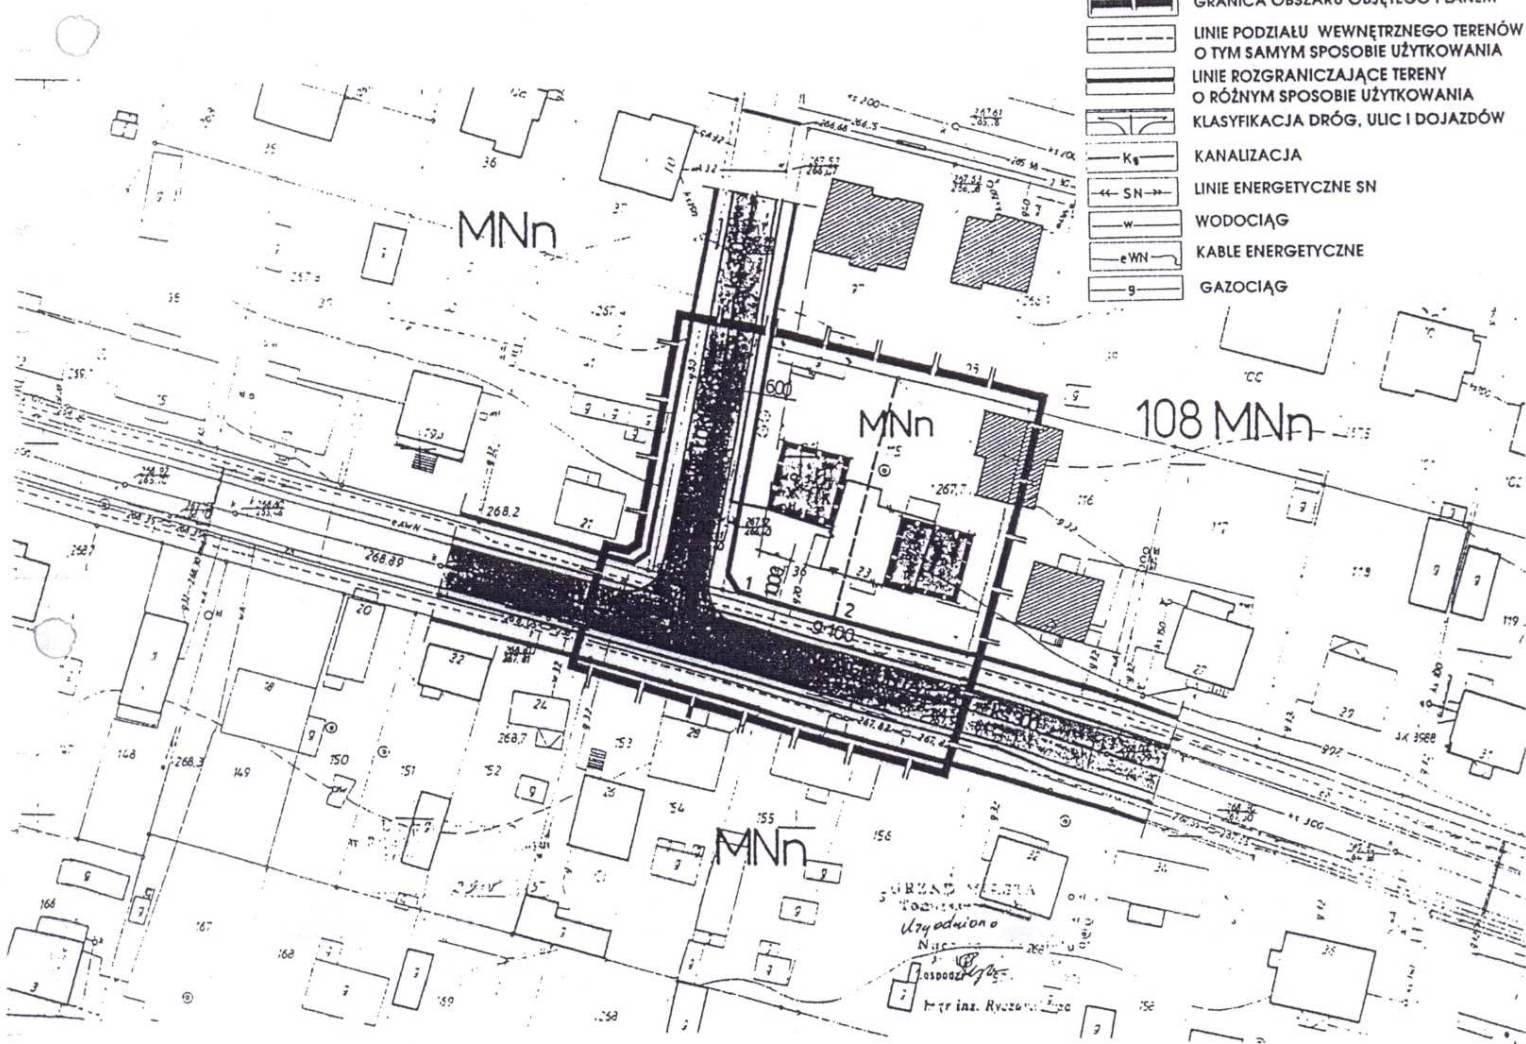

TEMAT	ZMIANA MIEJSCOWEGO PLANU SZCZEGÓŁOWEGO ZAGOSPODAROWANIA PRZESTRZENNEGO DZIELNICY " ŚRÓDMIEŚCIE" W TOMASZOWIE LUB.
PLANSZA	rys. PROJ. ZMIANY PLANU SKALA 1:500 10 ARCH.
ZESPÓŁ PROJEKTOWY	INSTR. INŻ. ARCH. CZESŁAW KOSTYKIEWICZ PROJEKTANT MIEJSCOWYCH PLANÓW ZAGOSPODAROWANIA PRZESTRZENNEGO mgr inż. architekt Czesław Kostycki OPRACOWANIE LUB. ARCH. INŻ. INŻ. INŻ.
TECH	ROMAN CHOJNACKI

