


ZMIANA MIEJSCOWEGO PLANU SZCZEGÓŁOWEGO
ZAGOSPODAROWANIA PRZESTRZENNEGO
OSIEDLA "ARMII CZERWONEJ" W TOMASZOWIE LUBELSKIM

RYСУNEK ZMIANY PLANU

SKALA 1:500

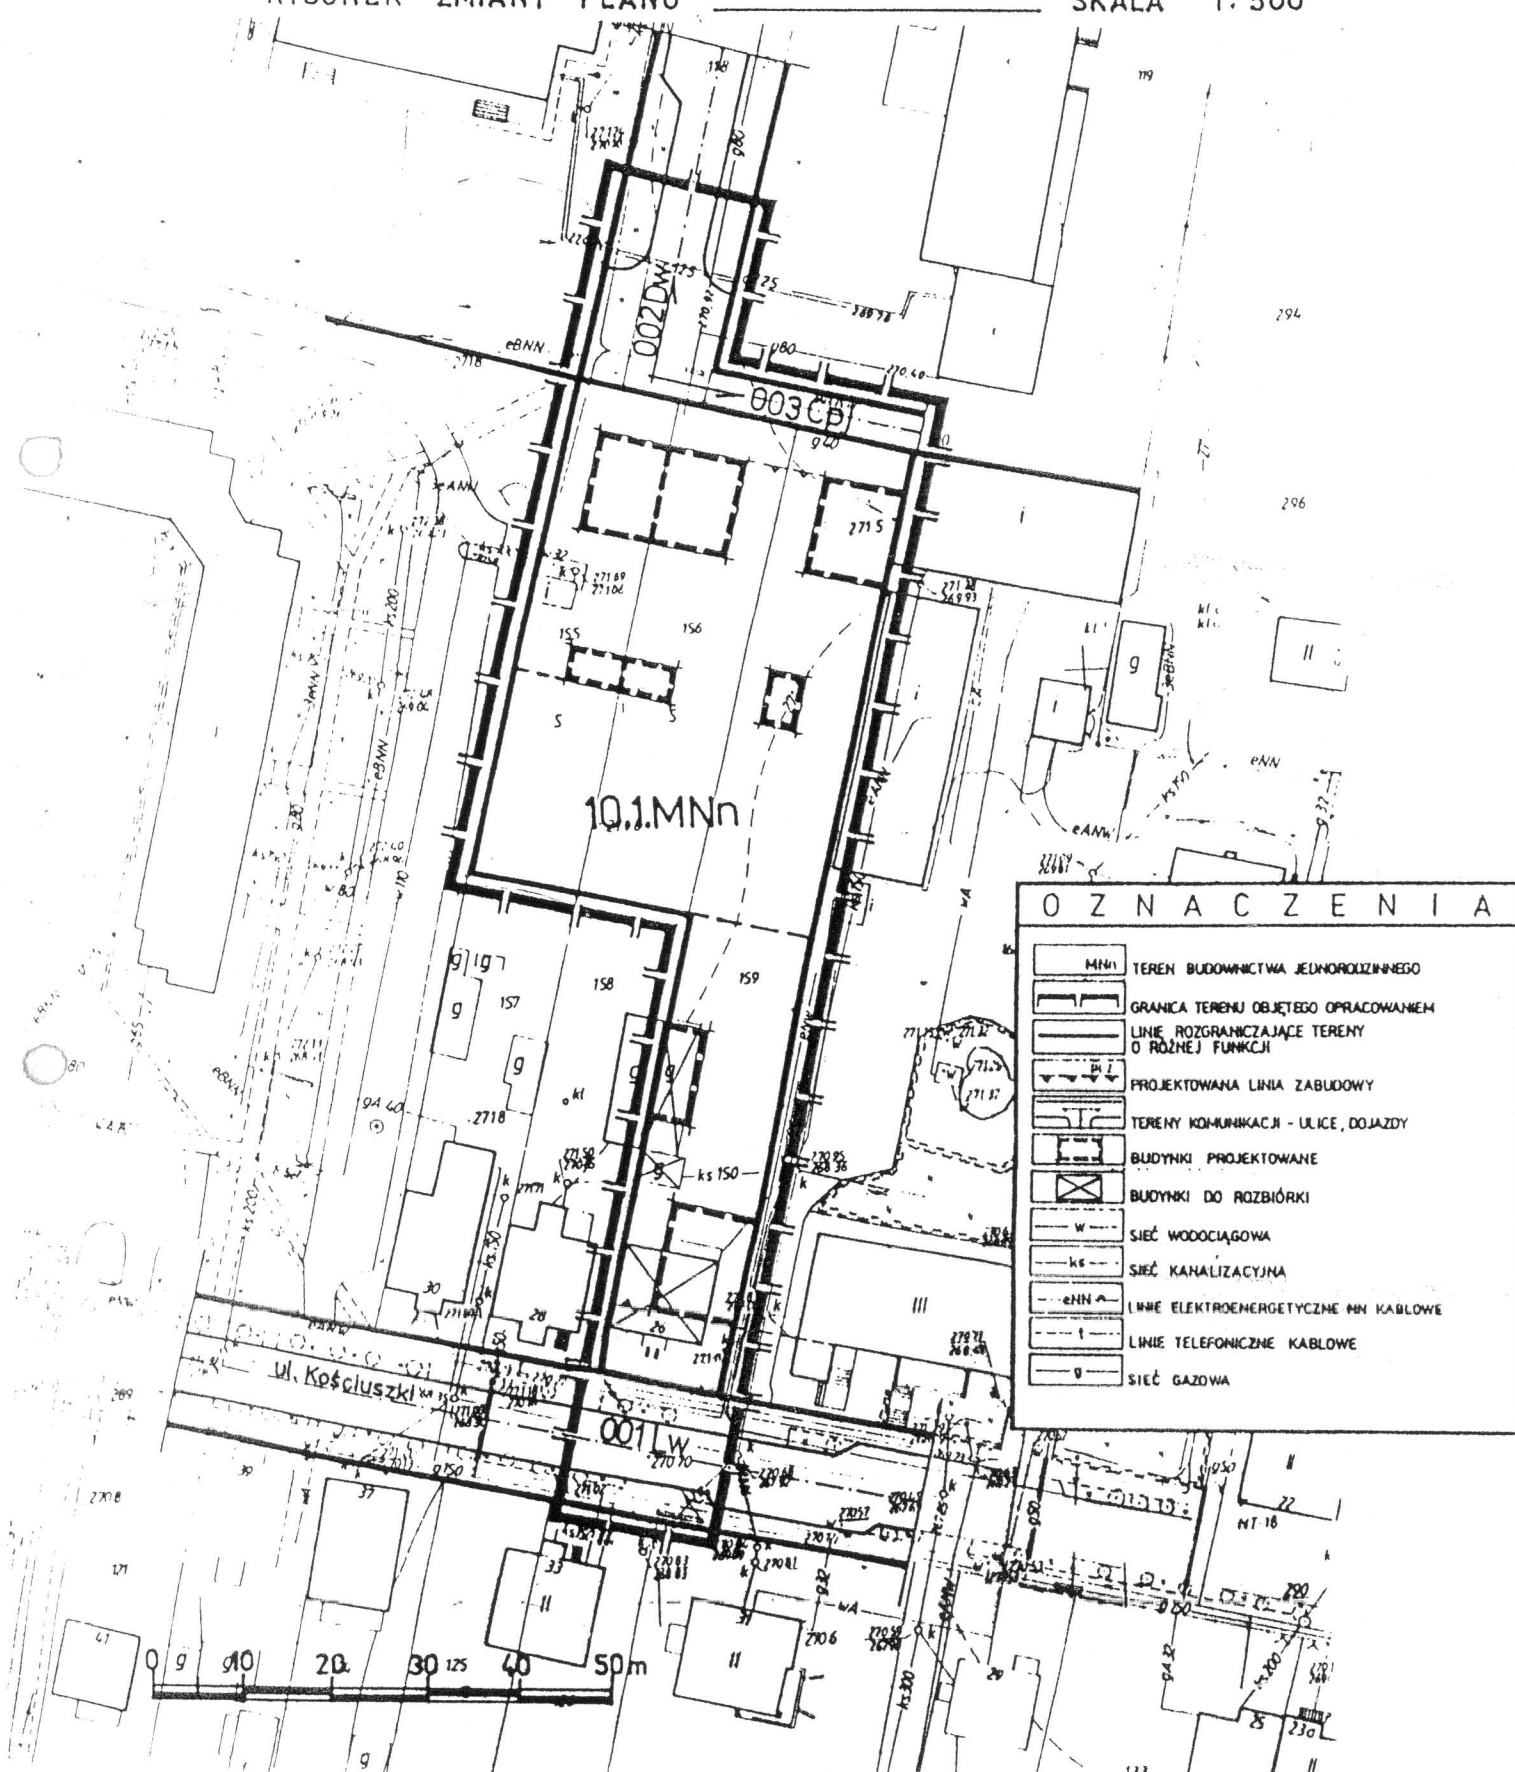

OZNACZENIA	
	TEREN BUDOWNICTWA JEDNORODZINNEGO
	GRANICA TERENU OBJĘTEGO OPRACOWANIEM
	LINE ROZGRANICZAJĄCE TERENY O RÓŻNEJ FUNKCJI
	PROJEKTOWANA LINE ZABUDOWY
	TERENY KOMUNIKACJI - ULICE, DOJAZDY
	BUDYNKI PROJEKTOWANE
	BUDYNKI DO ROZBIÓRKI
	SIEĆ WODOCIĄGOWA
	SIEĆ KANALIZACYJNA
	LINE ELEKTROENERGETYCZNE MN KABLOWE
	LINE TELEFONICZNE KABLOWE
	SIEĆ GAZOWA