


Załącznik nr 1 do uchwały Nr XLIII/370/98
Rady Miejskiej w Tomaszowie Lubelskim
z dnia 30 stycznia 1998 roku

ZMIANA MIEJSCOWEGO PLANU OGOLNEGO ZAGOSPODAROWANIA PRZESTRZENNEGO MIASTA TOMASZOWA LUBELSKIEGO

RYSUNEK ZMIANY PLANU

SKALA 1:500

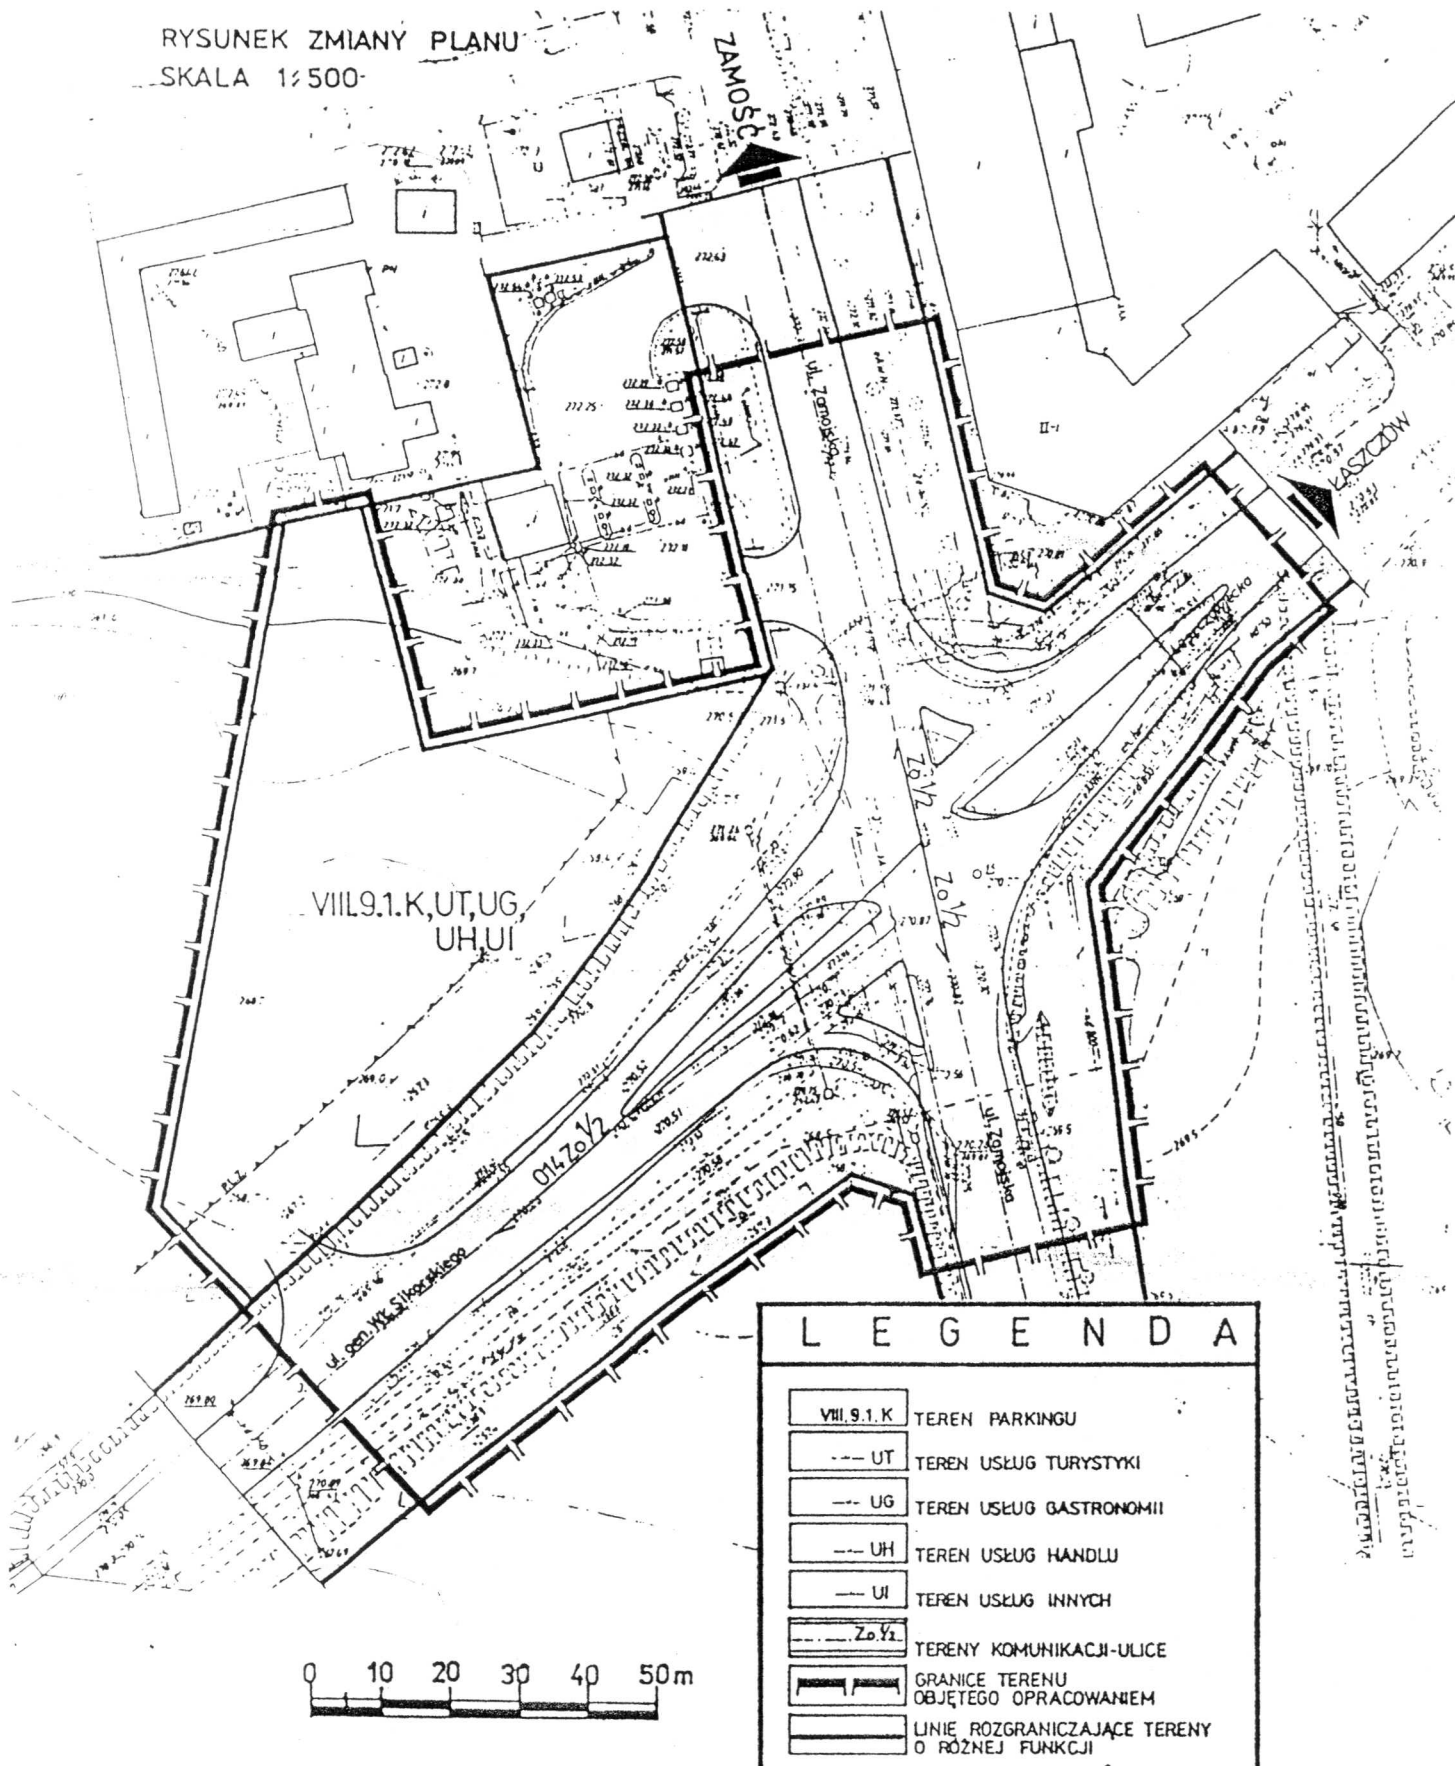

LEGENDA

- VIII.9.1.K TEREN PARKINGU
- UT TEREN USEŁG TURYSTYKI
- UG TEREN USEŁG GASTRONOMII
- UH TEREN USEŁG HANDLU
- UI TEREN USEŁG INNYCH
- Zo.1/2 TERENY KOMUNIKACJI-ULICE
- GRANICE TERENU
OBJĘTEGO OPRACOWANIEM
- LINIE ROZGRANICZAJĄCE TERENY
O RÓŻNEJ FUNKCJI