


ZMIANA MIEJSCOWEGO PLANU SZCZEGÓŁOWEGO ZAGOSPODAROWANIA PRZESTRZENNEGO OSIEDLA "BRYGADY" W TOMASZOWIE LUB. / W REJONIE UL. RYBICKIEGO /

RYS. ZMIANY PLANU

SKALA 1:1000

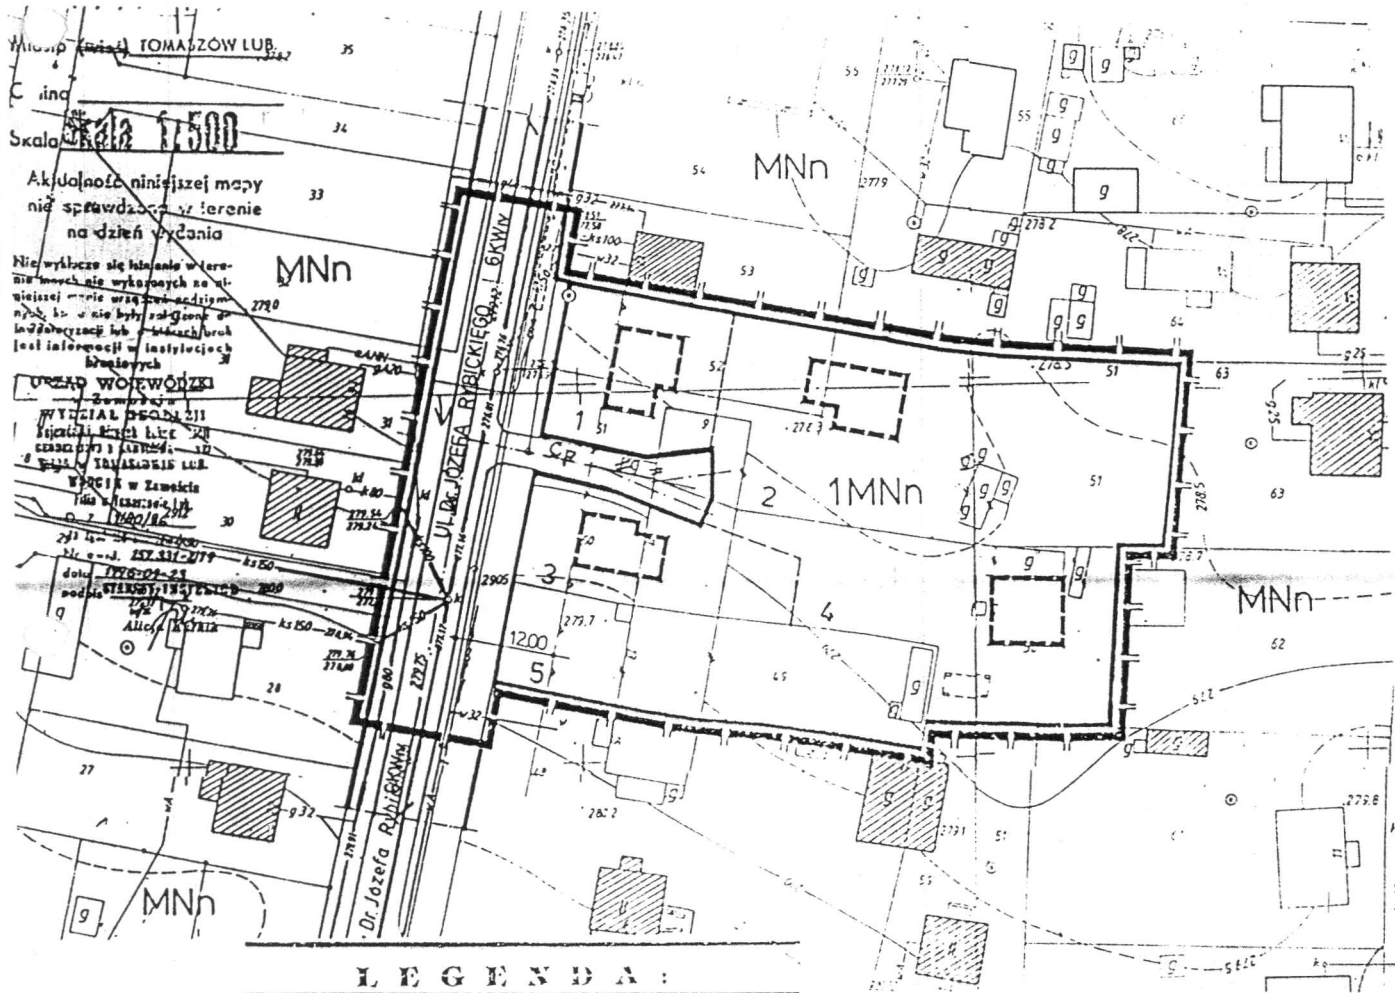

MNn	TERENY BUDOWNICTWA MIESZKALNEGO O NISKIEJ INTENSYWNOSCI ZABUDOWY
UH, UI	TERENY USŁUG HANDLU I USŁUG INNYCH
---	ISTNIEJĄCE GRANICE DZIAŁEK
---	LINIE ROZGRANICZAJĄCE TERENY O RÓŻNYM SPOSOBIE UŻYTKOWANIA
---	LINIE PODZIAŁU WŁASNOŚCI I DZIAŁKOWYCH

---	KLASYFIKACJA DRÓG, ULIC I DOJAZDÓW
○ ○ ○ ○ ○	CIĄGI PIESZO-JEZDNE
---	BUDYNKI PROJEKTOWANE
---	BUDYNKI DO ROZBÍORKI
---	KABLE ENERGETYCZNE
---	KANALIZACJA SANITARNIA