


**ZMIANA MIEJSCOWEGO PLANU SZCZEGÓŁOWEGO
ZAGOSPODAROWANIA PRZESTRZENNEGO
OSIEDLA „BORKI” W TOMASZOWIE LUBELSKIM**

RYСУNEK ZMIANY PLANU

SKALA 1 : 500

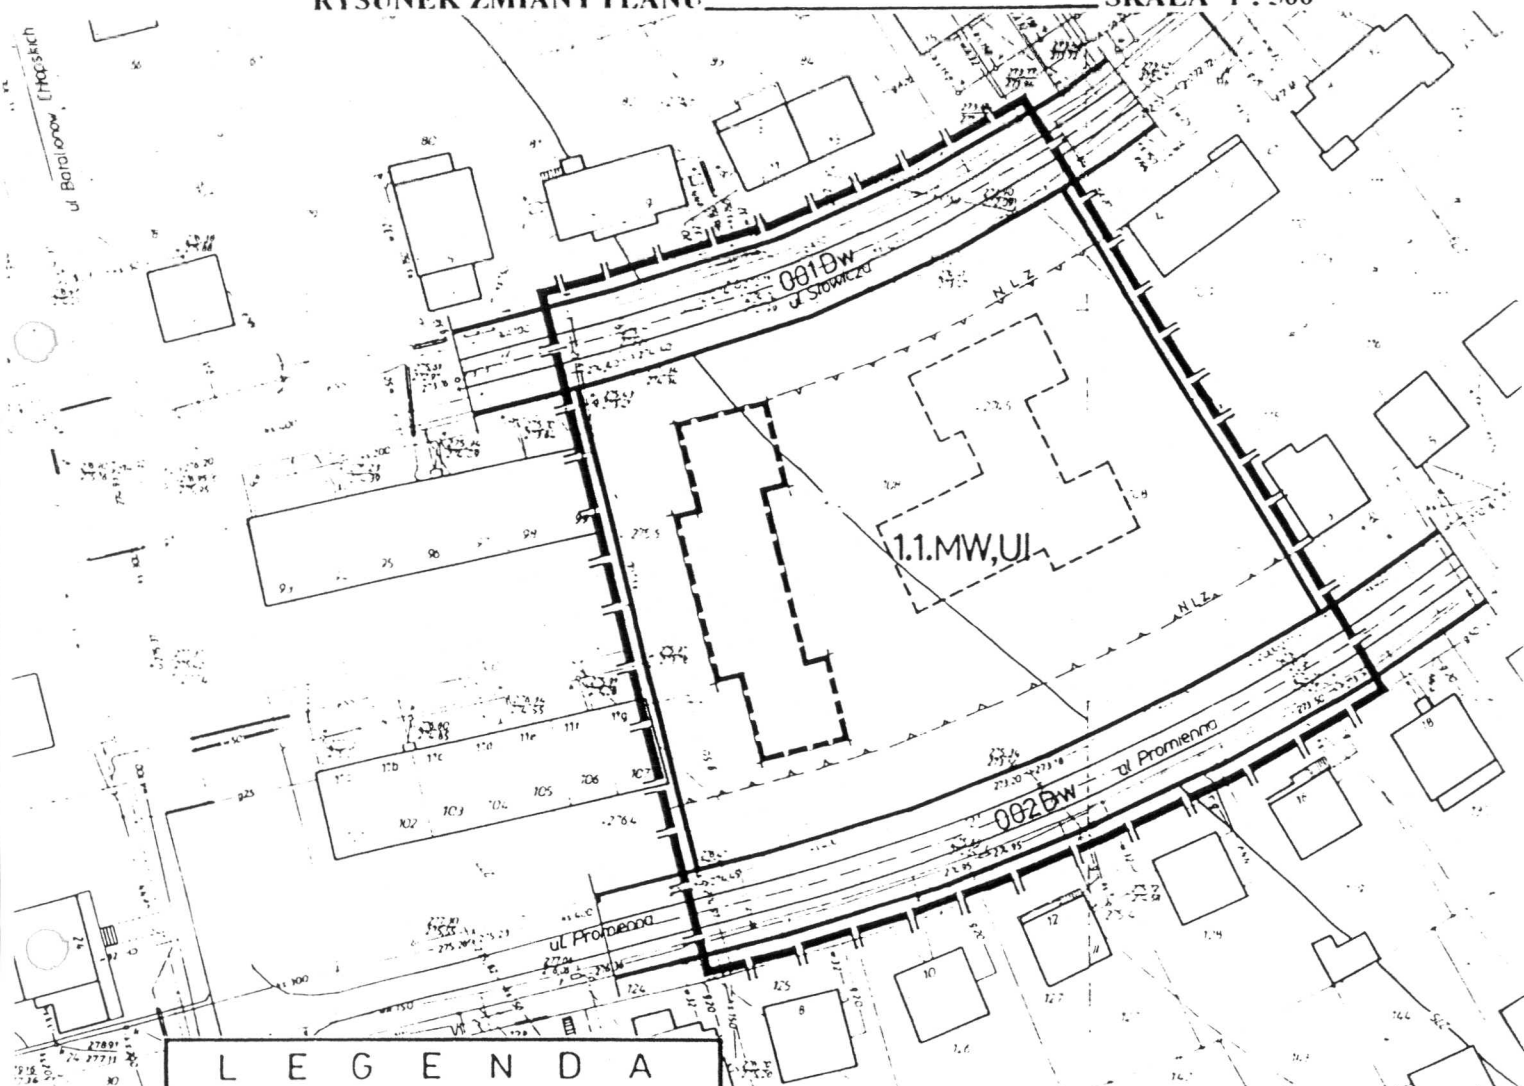

L E G E N D A

- | | |
|-----------|--|
| 1.1.MW,UI | TEREN BUDOWNICTWA WIELORODZINNEGO I USŁUG NIEUCIAŹLIWYCH |
| | GRANICA TERENU OBJĘTEGO OPRACOWANIEM |
| | LINIE ROZGRANICZAJĄCE TERENY O RÓŻNEJ FUNKCJI |
| | PROJEKTOWANE LINIE ZABUDOWY |
| | TERENY KOMUNIKACJI /ULICE/ |
| | BUDYNKI PROJEKTOWANE |
| | SIEĆ WODOCIĄGOWA |
| | SIEĆ KANALIZACYJNA |
| | LINIE ENERGETYCZNE "NN" NAPIĘCIOWE |
| | LINIE TELEFONICZNE KABLOWE |
| | SIEĆ GAZOWA |
| | ISTN. FUNDAMENT /STAN ZEROWY/ |

0 10 20 30 40 50 m