



Zmiana miejscowego planu zagospodarowania przestrzennego i rewitalizacji "Śródmieście"
w Tomaszowie Lubelskim

Rysunek zmiany planu

ORIENTACJA SKALA 1:10 000

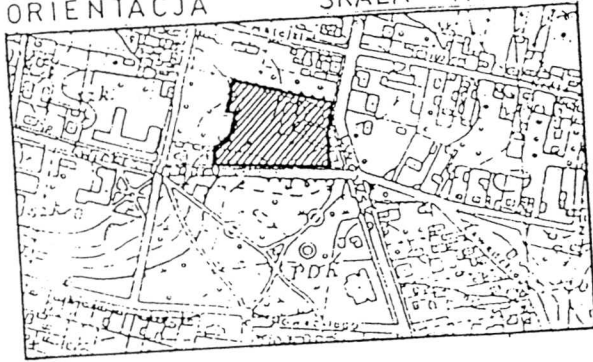

OZNACZENIA	
A	TERENY ADMINISTRACJI
UV	TERENY UŻYTKU WZROSTU
UO	TERENY UŻYTKU OŚWIATY
UR	TERENY UŻYTKU REKREACJI
	GRANICA OBSZARU OBJĘTEGO UMIAWNIENIEM
	ISTNIEJĄCE GRANICE NIERUCHOMOŚCI
	LINIE ROZGRANICZAJĄCE TERENY O RÓŻNYM SPOSÓBIE UŻYTKOWANIA
	WZORY DO ADAPTACJI
	SIEĆ WODOCIĄGOWA
	SIEĆ KANALIZACJI ŚCIEKOWEJ
	LINIE ELEKTROENERGETYCZNE (10kV, 20kV)
	LINIE ELEKTROENERGETYCZNE (0,4kV, 10kV)
	LINIE TELEFONICZNE KANALIZACJA
	SIEĆ GAZOWA
	UKŁAD KOMUNIKACYJNY - ULICE, DROGI

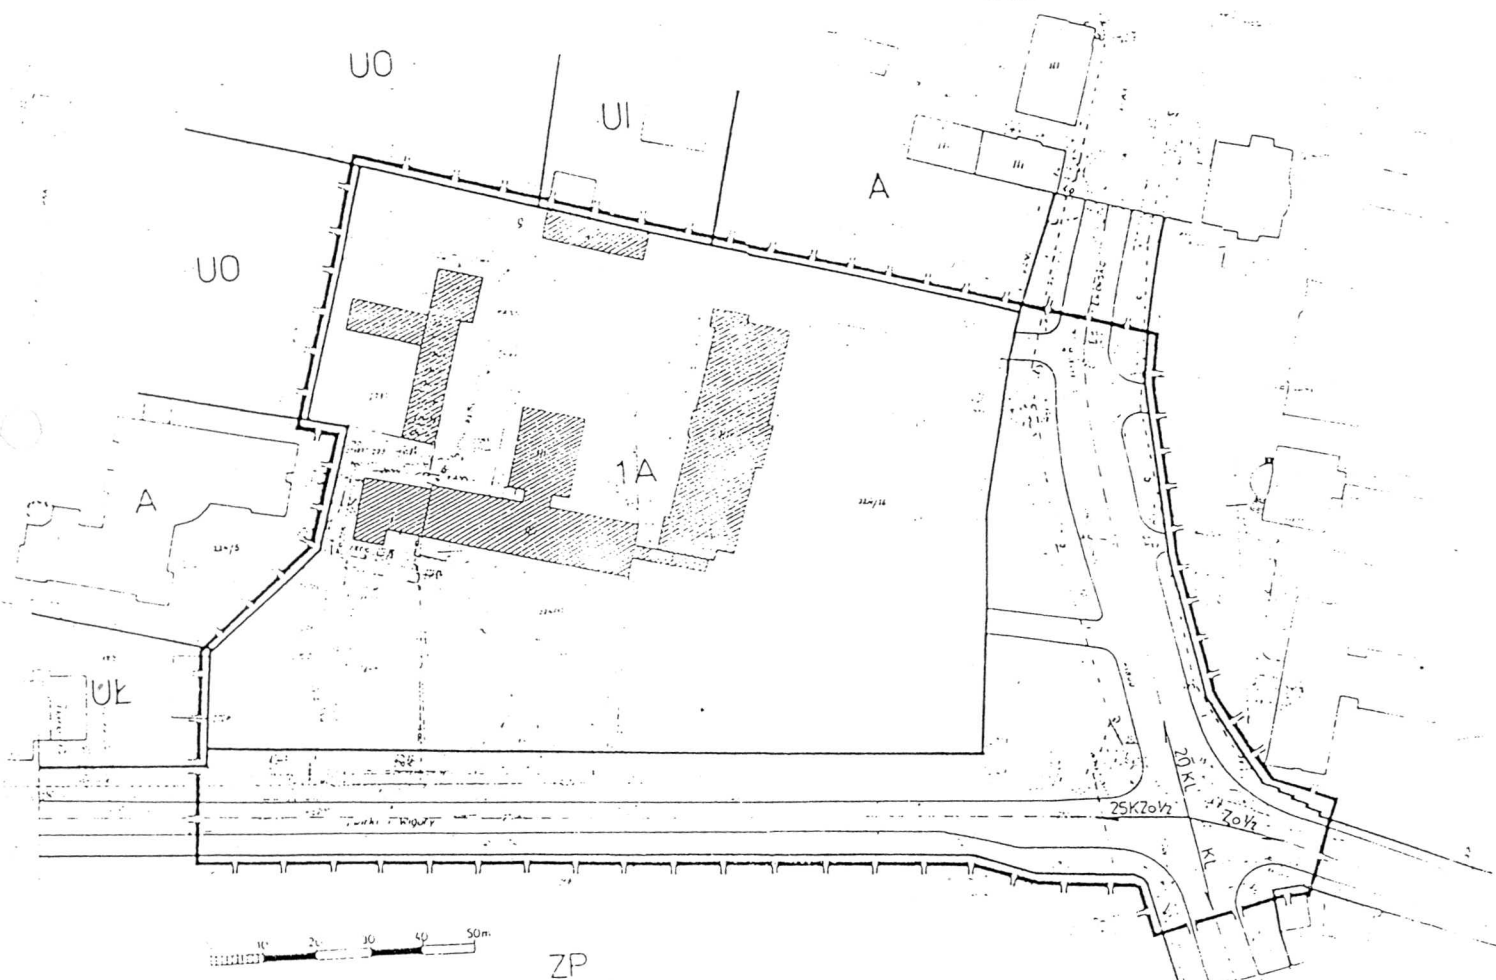

PRZEWODNICZĄCY
RADY MIEJSKIEJ
inż. Krzysztof Chyżyński