


MIESTSCOWY PLAN ZAGOSPODAROWANIA PRZESTRZENNEGO TERENU ZABUDOWY JEDNORÓDZINNEJ PRZY UL. ROLNICZEJ W TOMASZOWIE LUBELSKIM

Rysunek planu

Skala 1:500

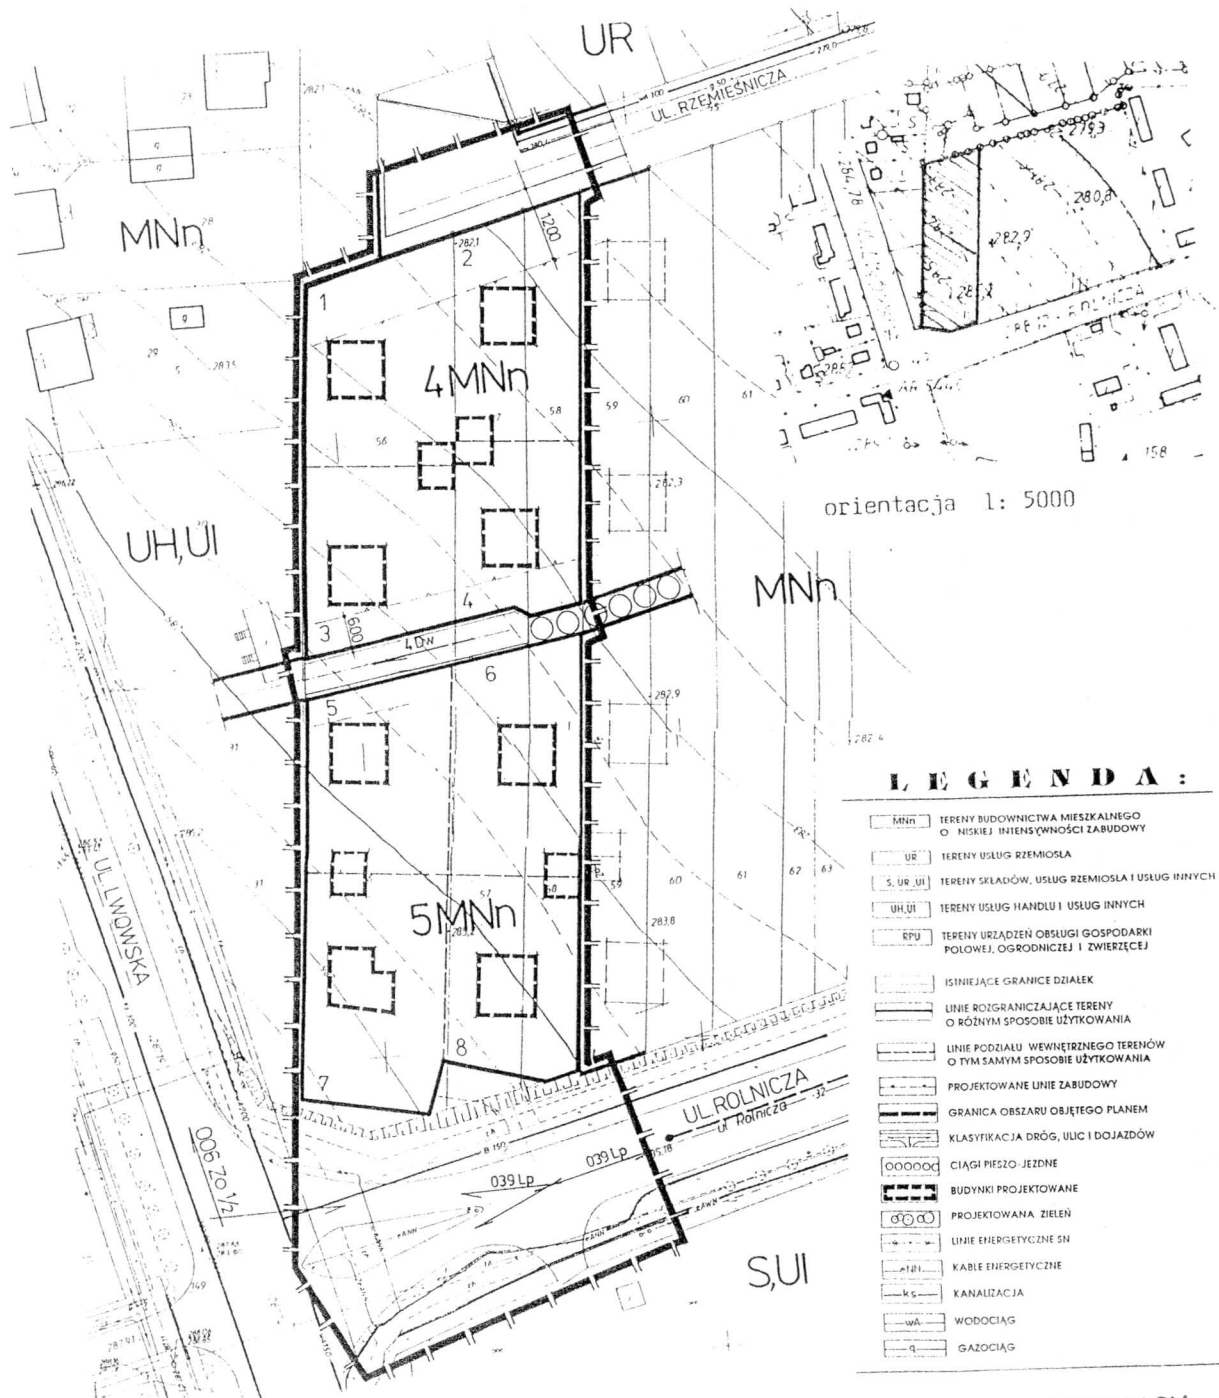

LEGENDA :

MNh	TERENY BUDOWNICTWA MIESZKALNEGO
o	NISKIEJ INTENSYNOSCI ZABUDOWY
UR	TERENY USŁUG RZEMIOSŁA
S, UR, UI	TERENY SKŁADÓW, USŁUG RZEMIOSŁA I USŁUG INNYCH
UH, UI	TERENY USŁUG HANDLU I USŁUG INNYCH
RPU	TERENY URZĄDZEŃ OBSŁUGI GOSPODARKI POŁOWEJ, OGRODNICZEJ I ZWIERZĘCEJ
- - -	ISTNIEJĄCE GRANICE DZIAŁEK
- - -	LINIE ROZGRANICZAJĄCE TERENY O RÓŻNYM SPOSOBIE UŻYTKOWANIA
- - -	LINIE PODZIAŁU WEWNĘTRZNEGO TERENÓW O TYM SAMYM SPOSOBIE UŻYTKOWANIA
- - -	PROJEKTOWANE LINIE ZABUDOWY
- - -	GRANICA OBSZARU OBJĘTEGO PLANEM
- - -	KLASYFIKACJA DRÓG, ULIC I DOJAZDÓW
000000	CIĄGI PIESZO - JEZDNE
000000	BUDYNKI PROJEKTOWANE
000000	PROJEKTOWANA ZIELEŃ
- - -	LINIE ENERGETYCZNE SN
- - -	KABLE ENERGETYCZNE
- - -	KANALIZACJA
- - -	WODOCIĄG
- - -	GAZOCIĄG

PRZEWODNICZĄCY
Rady Miejskiej

Stanisław Majdański