


ZMIANA MIEJSCOWEGO PLANU SZCZEGÓŁOWEGO ZAGOSPODAROWANIA PRZESTRZENNEGO
OSIEDLA "POŁUDNIE" TERENÓW BUDOWNICTWA JEDNORODZINNEGO W TOMASZOWIE
LUBELSKIM PRZY ULICY MONIUSZKI

Rysunek zmiany planu

Skala 1:500

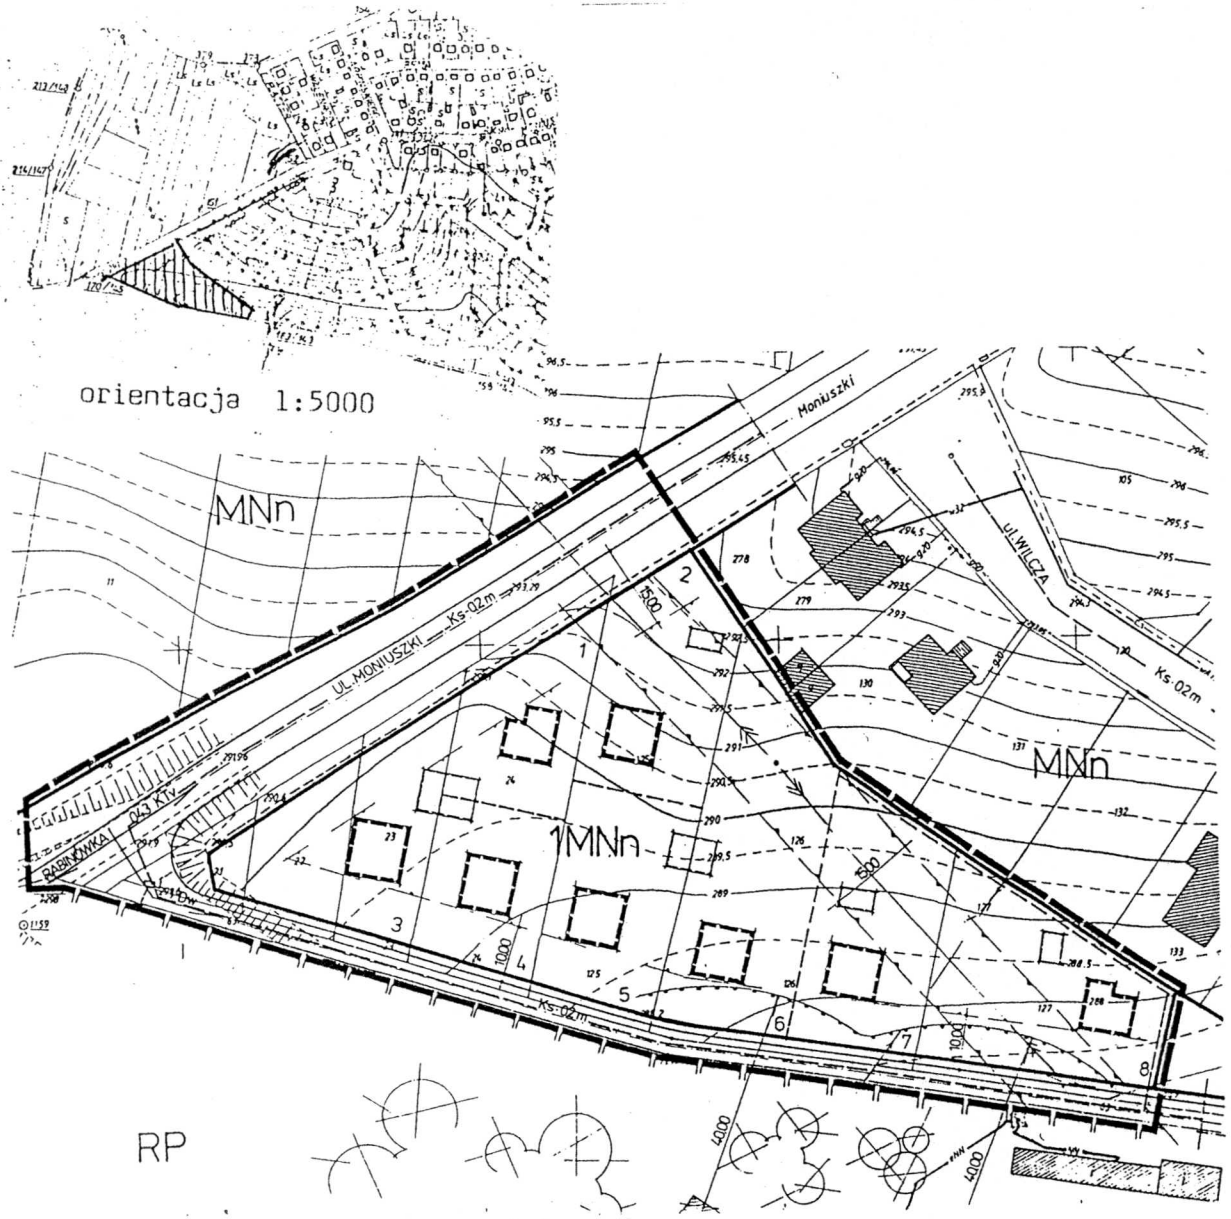

LEGENDA :

MNn	TERENY BUDOWNICTWA MIESZKALNEGO O NISKIEJ INTENSYWNOŚCI ZABUDOWY	○○○○○	CIĄGI PIESZO-JEZDNE
UR	TERENY USŁUG RZEMIOSŁA	▬▬▬▬	BUDYNKI PROJEKTOWANE
▬▬▬▬	ISTNIEJĄCE GRANICE DZIAŁEK	○●○	PROJEKTOWANA ZIELEŃ
▬▬▬▬	LINIE ROZGRANICZAJĄCE TERENY O RÓŻNYM SPOSOBIE UŻYTKOWANIA	—e—NN—	KABLE ENERGETYCZNE
▬▬▬▬	LINIE PODZIAŁU WEWNĘTRZNEGO TERENÓW O TYM SAMYM SPOSOBIE UŻYTKOWANIA	—+—+—+—	LINIE ENERGETYCZNE SN
▬▬▬▬	PROJEKTOWANE LINIE ZABUDOWY	—Ks—	KANALIZACJA SANITARNA
▬▬▬▬	GRANICA OBSZARU OBJĘTEGO PLANEM	—wA—	WODOCIĄG
▬▬▬▬	KLASYFIKACJA DRÓG, ULIC I DOJAZDÓW	—g—	GAZOCIĄG

PRZEWODNICZĄCY
Rady Miejskiej

Stanisław Majdański