


ZMIANA MIEJSCOWEGO PLANU SZCZEGÓŁOWEGO ZAGOSPODAROWANIA PRZESTRZENNEGO OSIEDLA "ARMII Czerwonej" W TOMASZOWIE LUB.

TERENY ZABUDOWY MIESZKANIOWEJ Z USŁUGAMI PRZY UL. PIEKARSKIEJ I UL. KOŚCIUSZKI

PROJEKT ZMIANY PLANU

SKALA 1 : 500

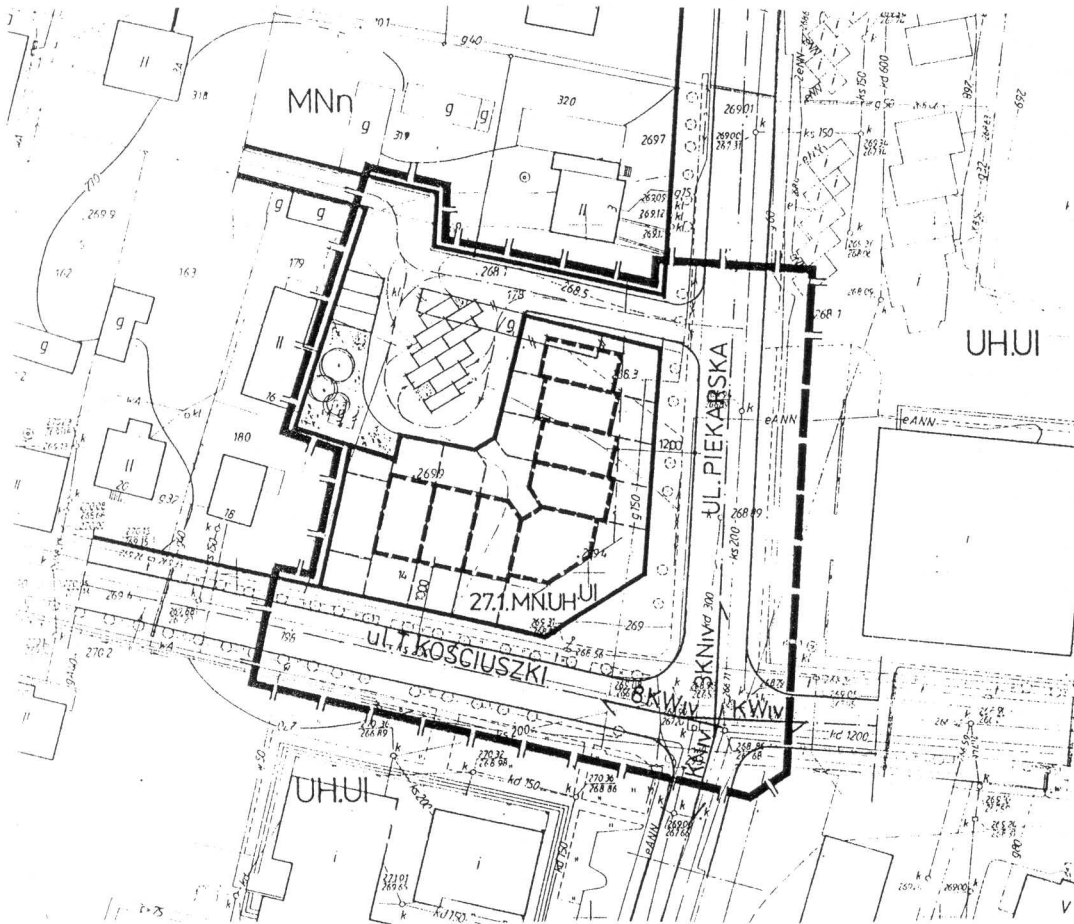

ORIENTACJA 1:5000

LEGENDA :

MN, UH, UI	TERENY MIESZKANICTWA , USŁUGI HANDLU, USŁUGI INNE	— — — — —	PROJEKTOWANE LINIE ZABUDOWY
MNn	TERENY BUDOWNICTWA MIESZKALNEGO O NISKIEJ INTENSYWNOŚCI ZABUDOWY	— — — — —	GRANICA OBSZARU OBJĘTEGO PLANEM
UH, UI	TERENY USŁUG HANDLU I USŁUG INNYCH	— — — — —	KLASYFIKACJA DRÓG, ULIC I DOJAZDÓW
— — — — —	ISTNIEJĄCE GRANICE DZIAŁEK	○ ○ ○ ○ ○	CIĄGI PIESZO-JEJDNE
— — — — —	LINIE ROZGRANICZAJĄCE TERENY O RÓŻNYM SPOSÓBIE UŻYTKOWANIA	— — — — —	BUDYNKI PROJEKTOWANE
— — — — —	LINIE PODZIAŁU WĘWNETRZNEGO TERENÓW O TYM SAMYM SPOSÓBIE UŻYTKOWANIA	— — — — —	BUDYNKI DO ROZBIÓRKI
		— eNN —	KABLE ENERGETYCZNE
		— ks —	KANALIZACJA SANITARNA
		— w —	WODOCIĄG
		— g —	GAZOCIĄG

PRZEWODNICZĄCY
Rady Miejskiej

Stanisław Majdański