



MIEJSCOWY PLAN ZAGOSPODAROWANIA PRZESTRZENNEGO TERENU ZABUDOWY JEDNORDZINNEJ PRZY UL. P. SCIEGIENNEGO W TOMASZOWIE LUB.

Rysunek planu

Skala 1:500

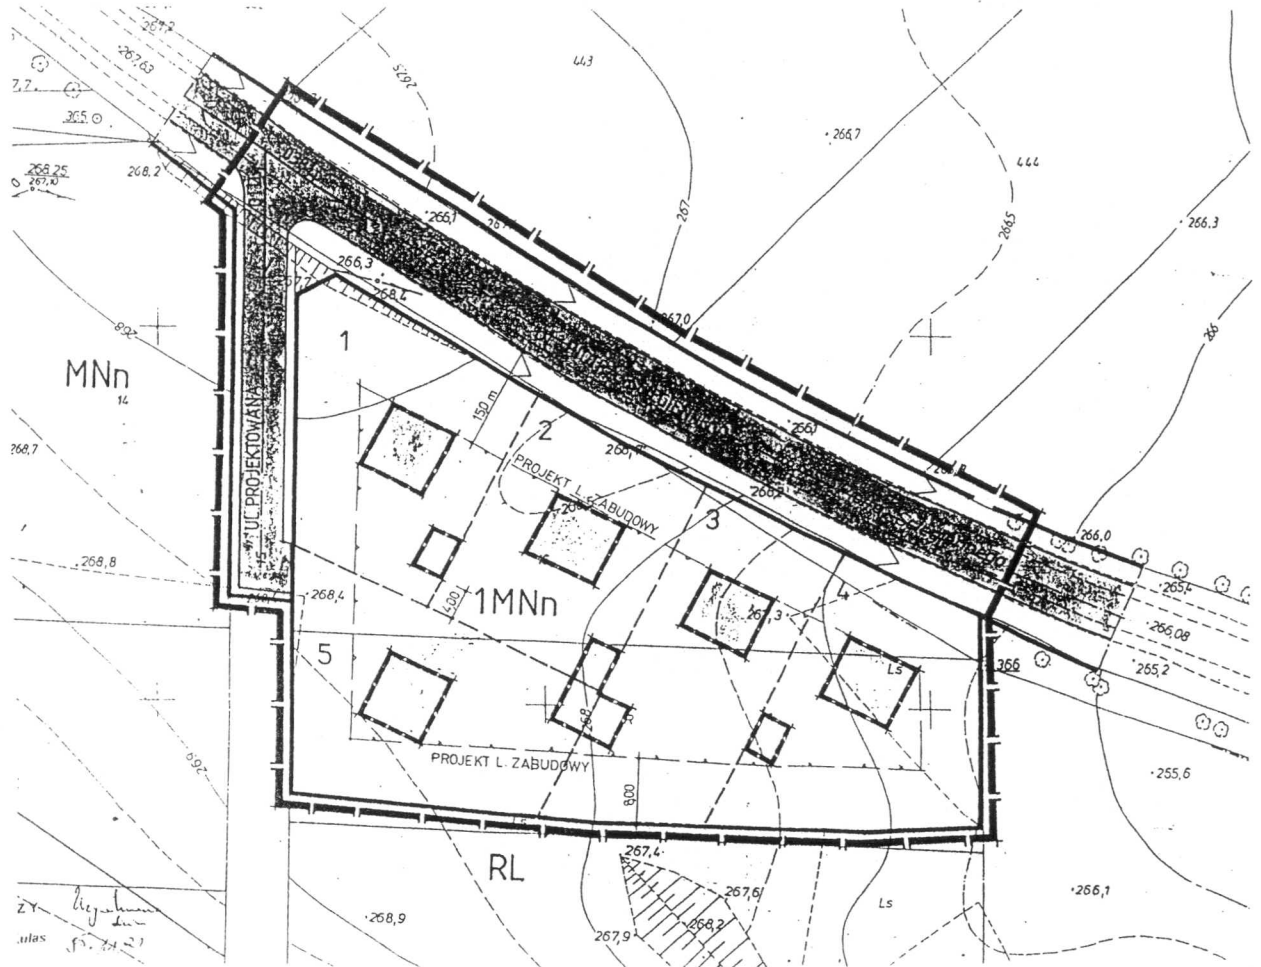

ORIENTACJA 1:50000

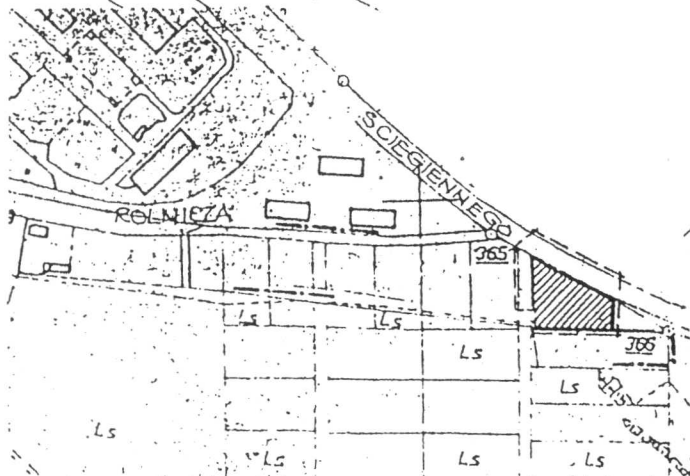

LEGENDA :

	BUDYNKI PROJEKTOWANE
	MNn
	TERENY BUDOWNICTWA MIESZKALNEGO O NISKIEJ INTENSYWNOŚCI ZABUDOWY ISTNIEJĄCE GRANICE DZIAŁEK
	GRANICA OBSZARU OBJĘTEGO PLANEM
	LINIE PODZIAŁU WEWNĘTRZNEGO TERENÓW O TYM SAMYM SPOSOBIE UŻYTKOWANIA
	LINIE ROZGRANICZAJĄCE TERENY O RÓŻNYM SPOSOBIE UŻYTKOWANIA
	KLASYFIKACJA DRÓG, ULIC I DOJAZDÓW
	KANALIZACJA
	LINIE ENERGETYCZNE SN
	WODOCIĄG
	KABLE ENERGETYCZNE
	GAZOCIĄG

PRZEWODNICZĄCY
Rady Miejskiej

Stanisław Majdański