


Zmiana miejscowego planu zagospodarowania przestrzennego i rewaloryzacji "Śródmieście"
w Tomaszowie Lubelskim

RYСУNEK ZMIANY PLANU
SKALA 1:500

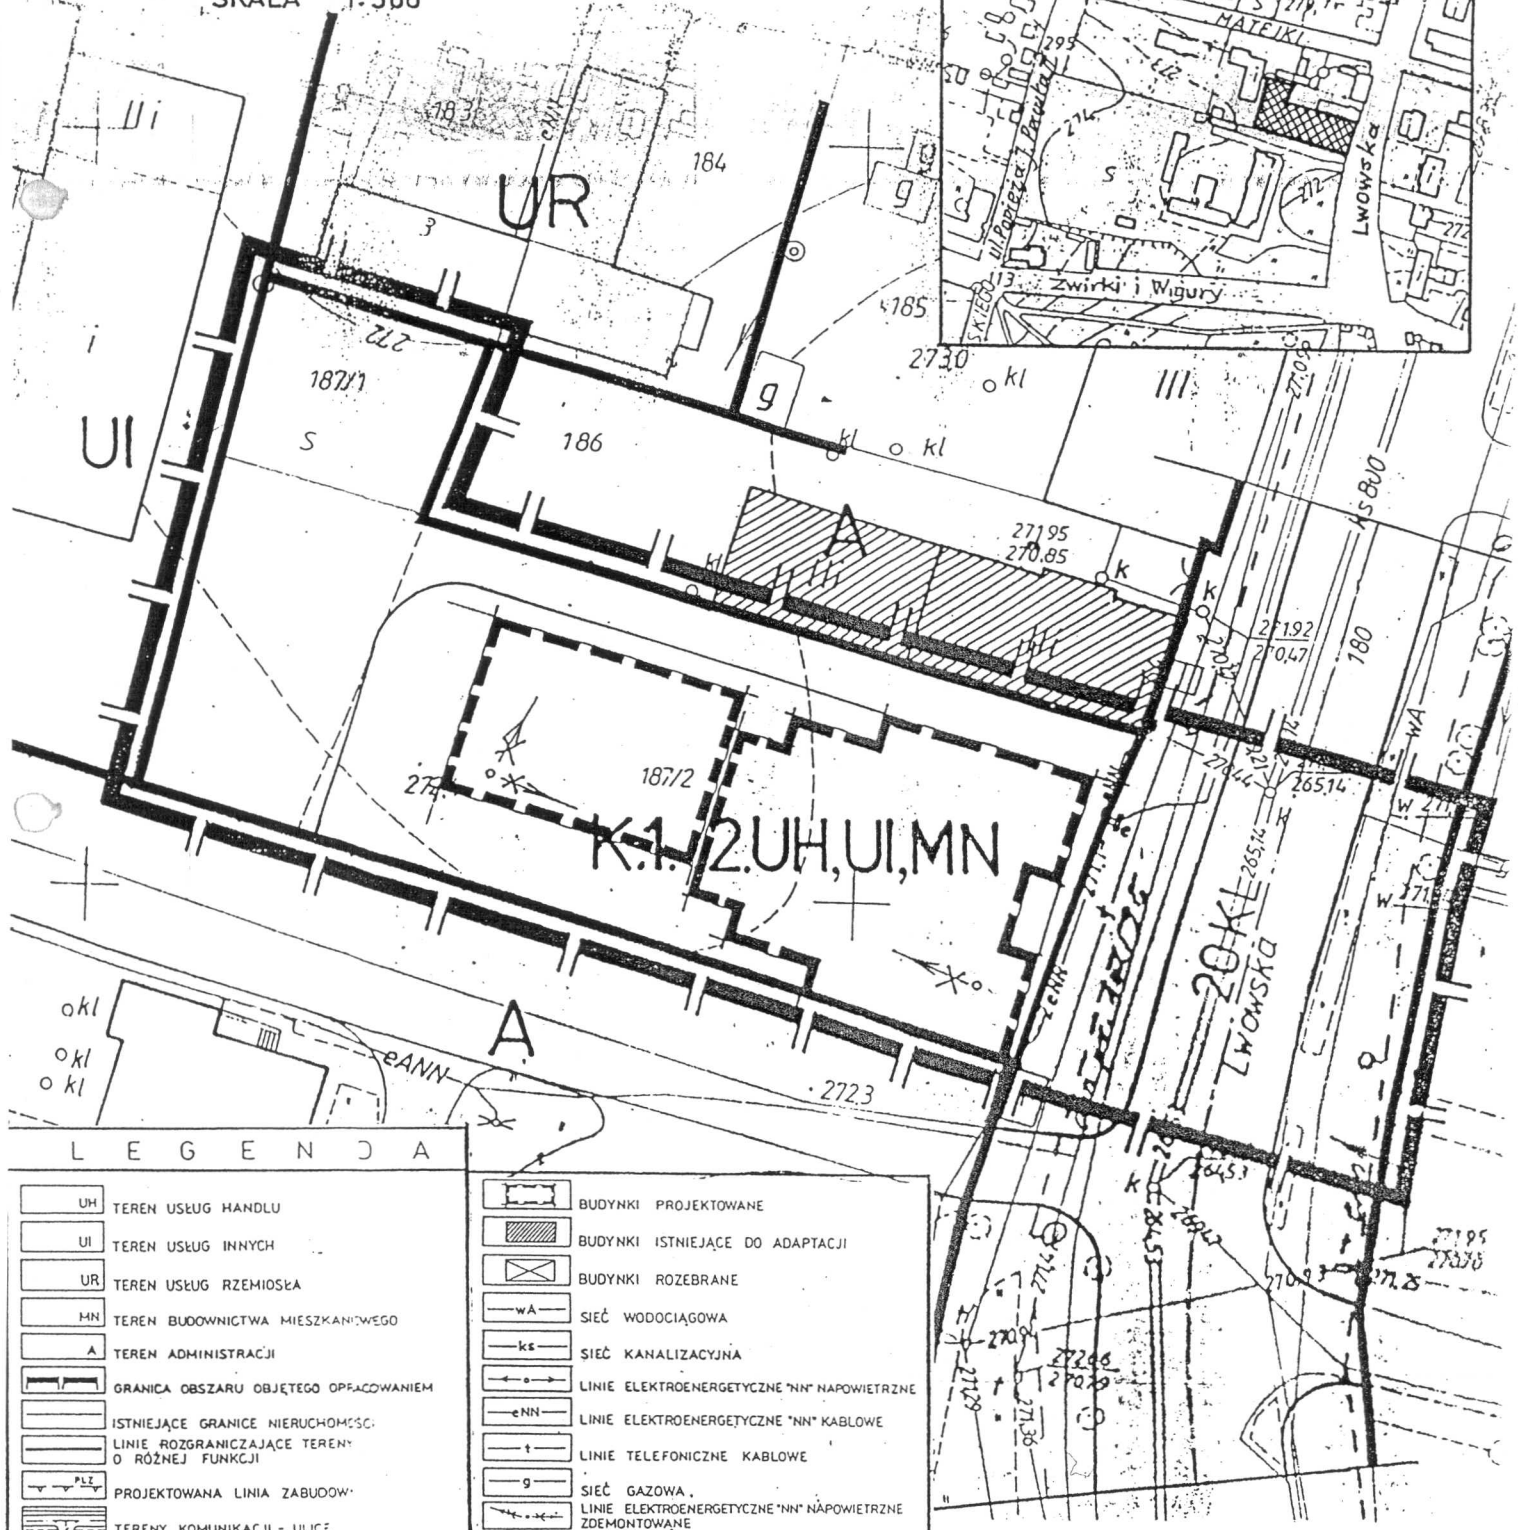

LEGENDA	
UH	TEREN USŁUG HANDLU
UI	TEREN USŁUG INNYCH
UR	TEREN USŁUG RZEMIOSŁA
MN	TEREN BUDOWNICTWA MIESZKANOWEGO
A	TEREN ADMINISTRACJI
	GRANICA OBSZARU OBJĘTEGO OPRACOWANIEM
	ISTNIEJĄCE GRANICE NIERUCHOMOŚCI
	LINIE ROZGRANICZAJĄCE TERENY O RÓŻNEJ FUNKCJI
	PROJEKTOWANA LINIA ZABUDOWY
	TERENY KOMUNIKACJI - ULICE
	BUDYNKI PROJEKTOWANE
	BUDYNKI ISTNIEJĄCE DO ADAPTACJI
	BUDYNKI ROZEBRANE
	SIEĆ WODOCIĄGOWA
	SIEĆ KANALIZACYJNA
	LINIE ELEKTROENERGETYCZNE "NN" NĄPOWIETRZNE
	LINIE ELEKTROENERGETYCZNE "NN" KABLOWE
	LINIE TELEFONICZNE KABLOWE
	SIEĆ GAZOWA
	LINIE ELEKTROENERGETYCZNE "NN" NĄPOWIETRZNE ZDEMONTOWANE