


MIEJSCOWY PLAN ZAGOSPODAROWANIA PRZESTRZENNEGO TERENU USŁUG W TOMASZOWIE LUBELSKIM PRZY UL. ŚCIEGIENNEGO I UL. RZEMIEŚLNICZEJ

RYSUNEK PLANU

SKALA 1:500

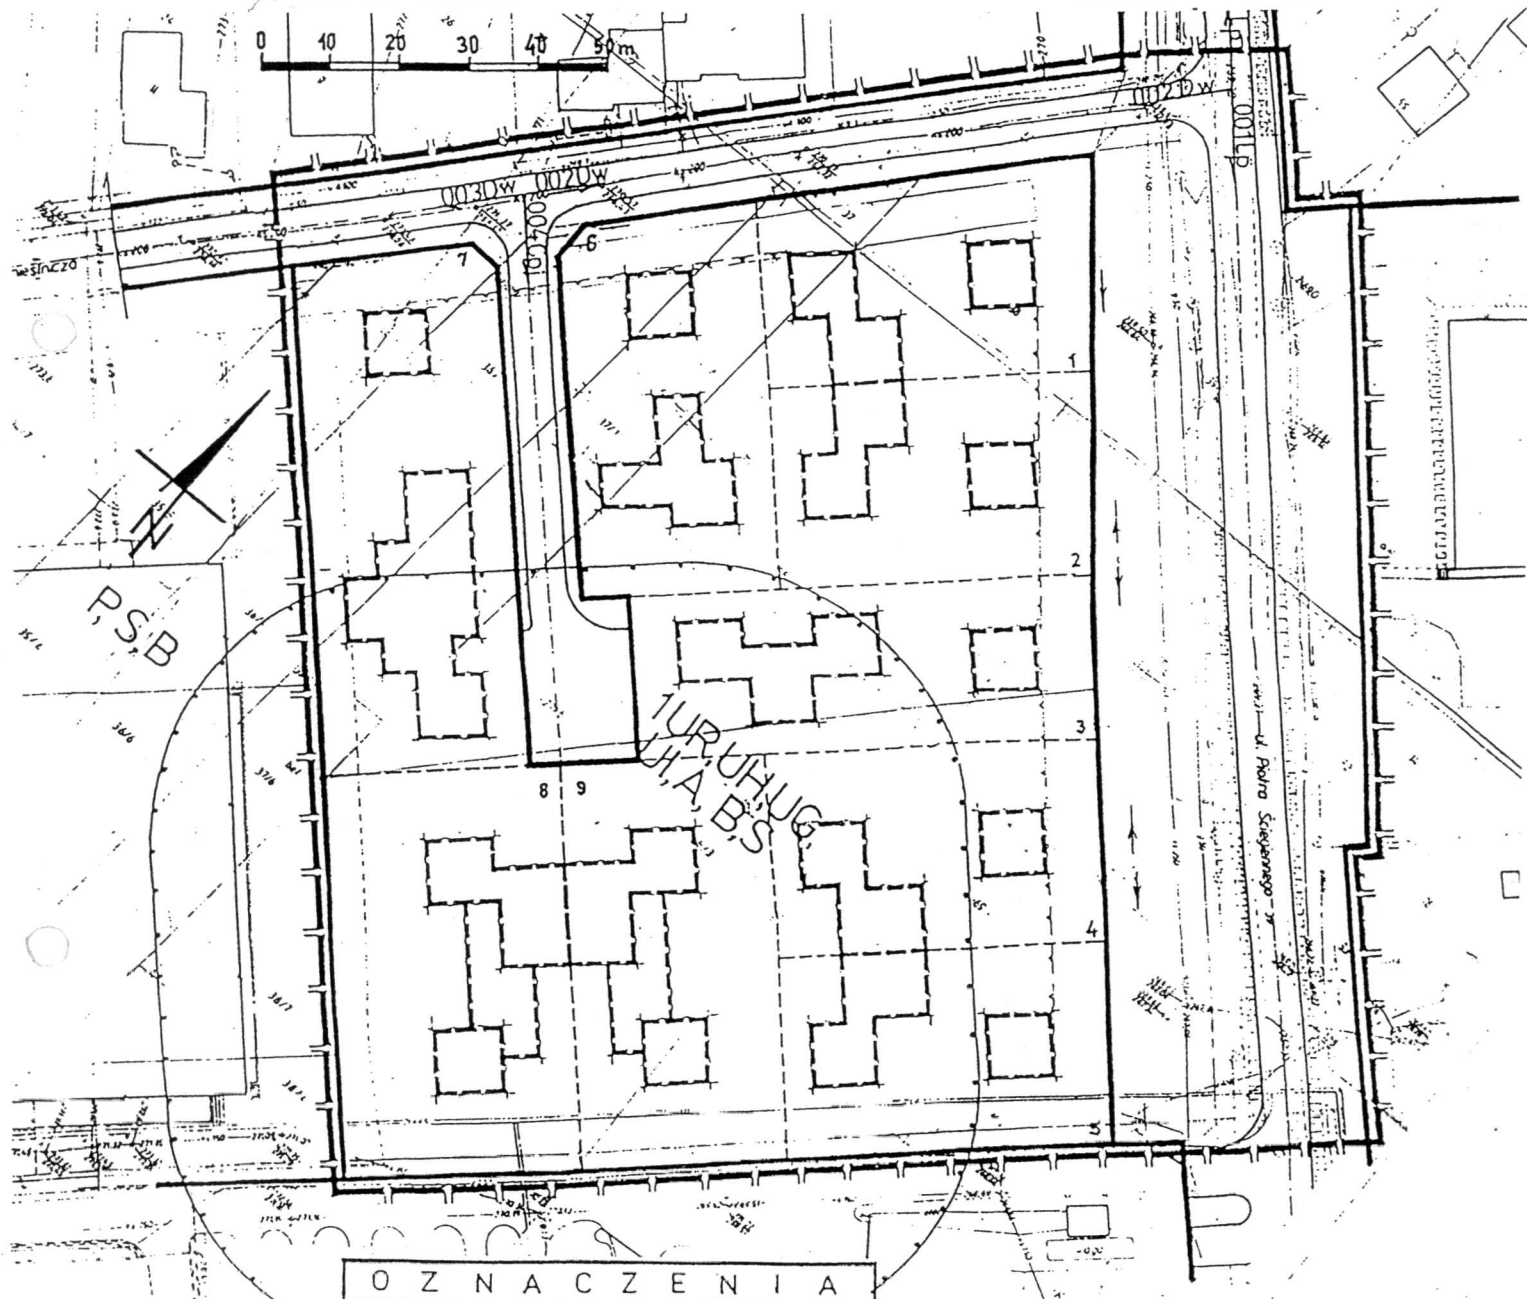

O Z N A C Z E N I A

	UR	TERENY USŁUG RZEMIOSŁA
	UH	TERENY USŁUG HANDLU
	UG	TERENY USŁUG GASTRONOMII
	UI	TERENY USŁUG INNYCH
	A	TERENY ADMINISTRACJI
	P.S.B.	TERENY PRZEMYSŁU, SKŁADÓW, BUDOWNICTWA
		GRANICA OBSZARU OBJĘTEGO OPRACOWANIEM
		ISTNIEJĄCE GRANICE DZIAŁEK
		LINE ROZGRANICZAJĄCE TERENY O RÓŻNYM SPOSÓBIE UŻYTKOWANIA
		LINE PODZIAŁU WEWNĘTRZNEGO TERENÓW O TYM SAMYM SPOSÓBIE UŻYTKOWANIA

	PROJEKTOWANE LINIE ZABUDOWY
	BUDYNKI PROJEKTOWANE
	UKŁAD KOMUNIKACYJNY - ULICE, DOJAZDY
	SIEĆ WODOCIĄGOWA
	SIEĆ KANALIZACJI ŚCIEKOWEJ
	LINE ELEKTROENERGETYCZNE „NN” KABLOWE
	LINE ELEKTROENERGETYCZNE „NN” NAPIĘCIOWE
	LINE TELEFONICZNE KABLOWE
	KANAŁ CIEPŁOWNICZY
	SIEĆ GAZOWA