


**ZMIANA MIEJSCOWEGO PLANU SZCZEGÓŁOWEGO
ZAGOSPODAROWANIA PRZESTRZENNEGO
OSIEDLA "ARMII Czerwonej" W TOMASZOWIE LUB.**

TERENY ZABUDOWY MIESZKANIOWEJ PRZY UL. PIEKARSKIEJ

PROJEKT ZMIANY PLANU

SKALA 1 : 500

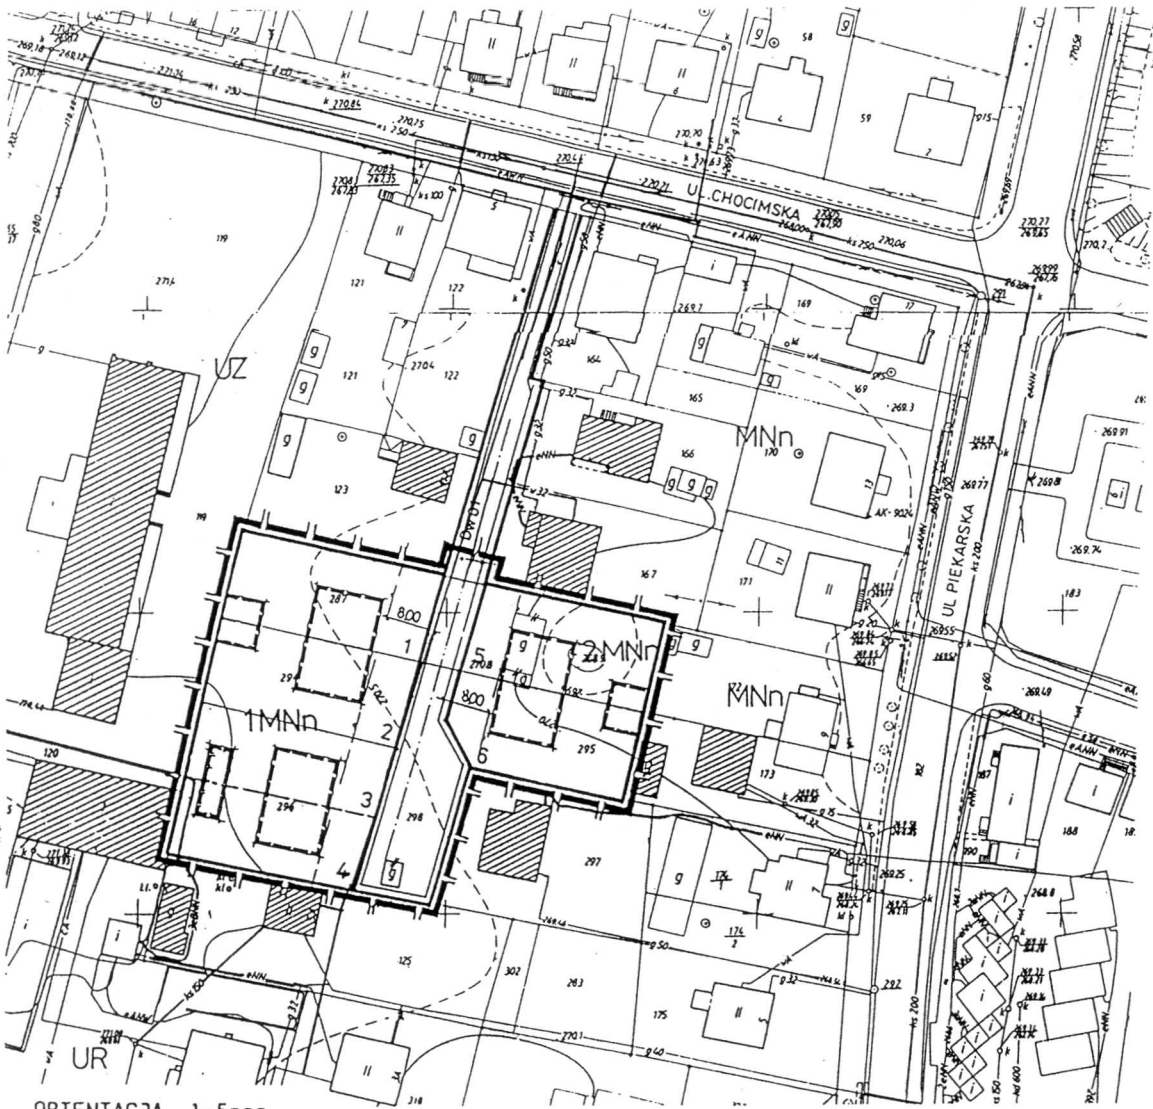

ORIENTACJA 1:5000



LEGENDA :

MN,UH,UI	TERENY MIESZKANICTWA , USŁUGI HANDLU, USŁUGI INNE	○ ○ ○ ○ ○	CIĄGI PIESZO-JEZDNE
MNn	TERENY BUDOWNICTWA MIESZKALNEGO O NISKIEJ INTENSYWNOŚCI ZABUDOWY		BUDYNKI PROJEKTOWANE
UH, UI	TERENY USŁUG HANDLU I USŁUG INNYCH		BUDYNKI DO ROZBIÓRKI
—	ISTNIEJĄCE GRANICE DZIAŁEK	— eNn	KABLE ENERGETYCZNE
—	LINIE ROZGRANICZAJĄCE TERENY O RÓŻNYM SPOSOBIE UŻYTKOWANIA	— ks	KANALIZACJA SANITARNA
—	LINIE PODZIAŁU WEWNĘTRZNEGO TERENÓW O TYM SAMYM SPOSOBIE UŻYTKOWANIA	— W	WODOCIĄG
—	PROJEKTOWANE LINIE ZABUDOWY	— g	GAZOCIĄG
—	GRANICA OBSZARU OBJĘTEGO PLANEM		
—	KLASYFIKACJA DRÓG, UŁC I DOJAZDÓW		