


MIEJSCOWY PLAN ZAGOSPODAROWANIA PRZESTRZENNEGO TERENU BUDOWNICTWA MIESZKANIOWEGO JEDNORODZINNEGO W TOMASZOWIE LUBELSKIM PRZY UL. ŻOŁNIERZY WRZEŚNIA

RYСУNEK PLANU

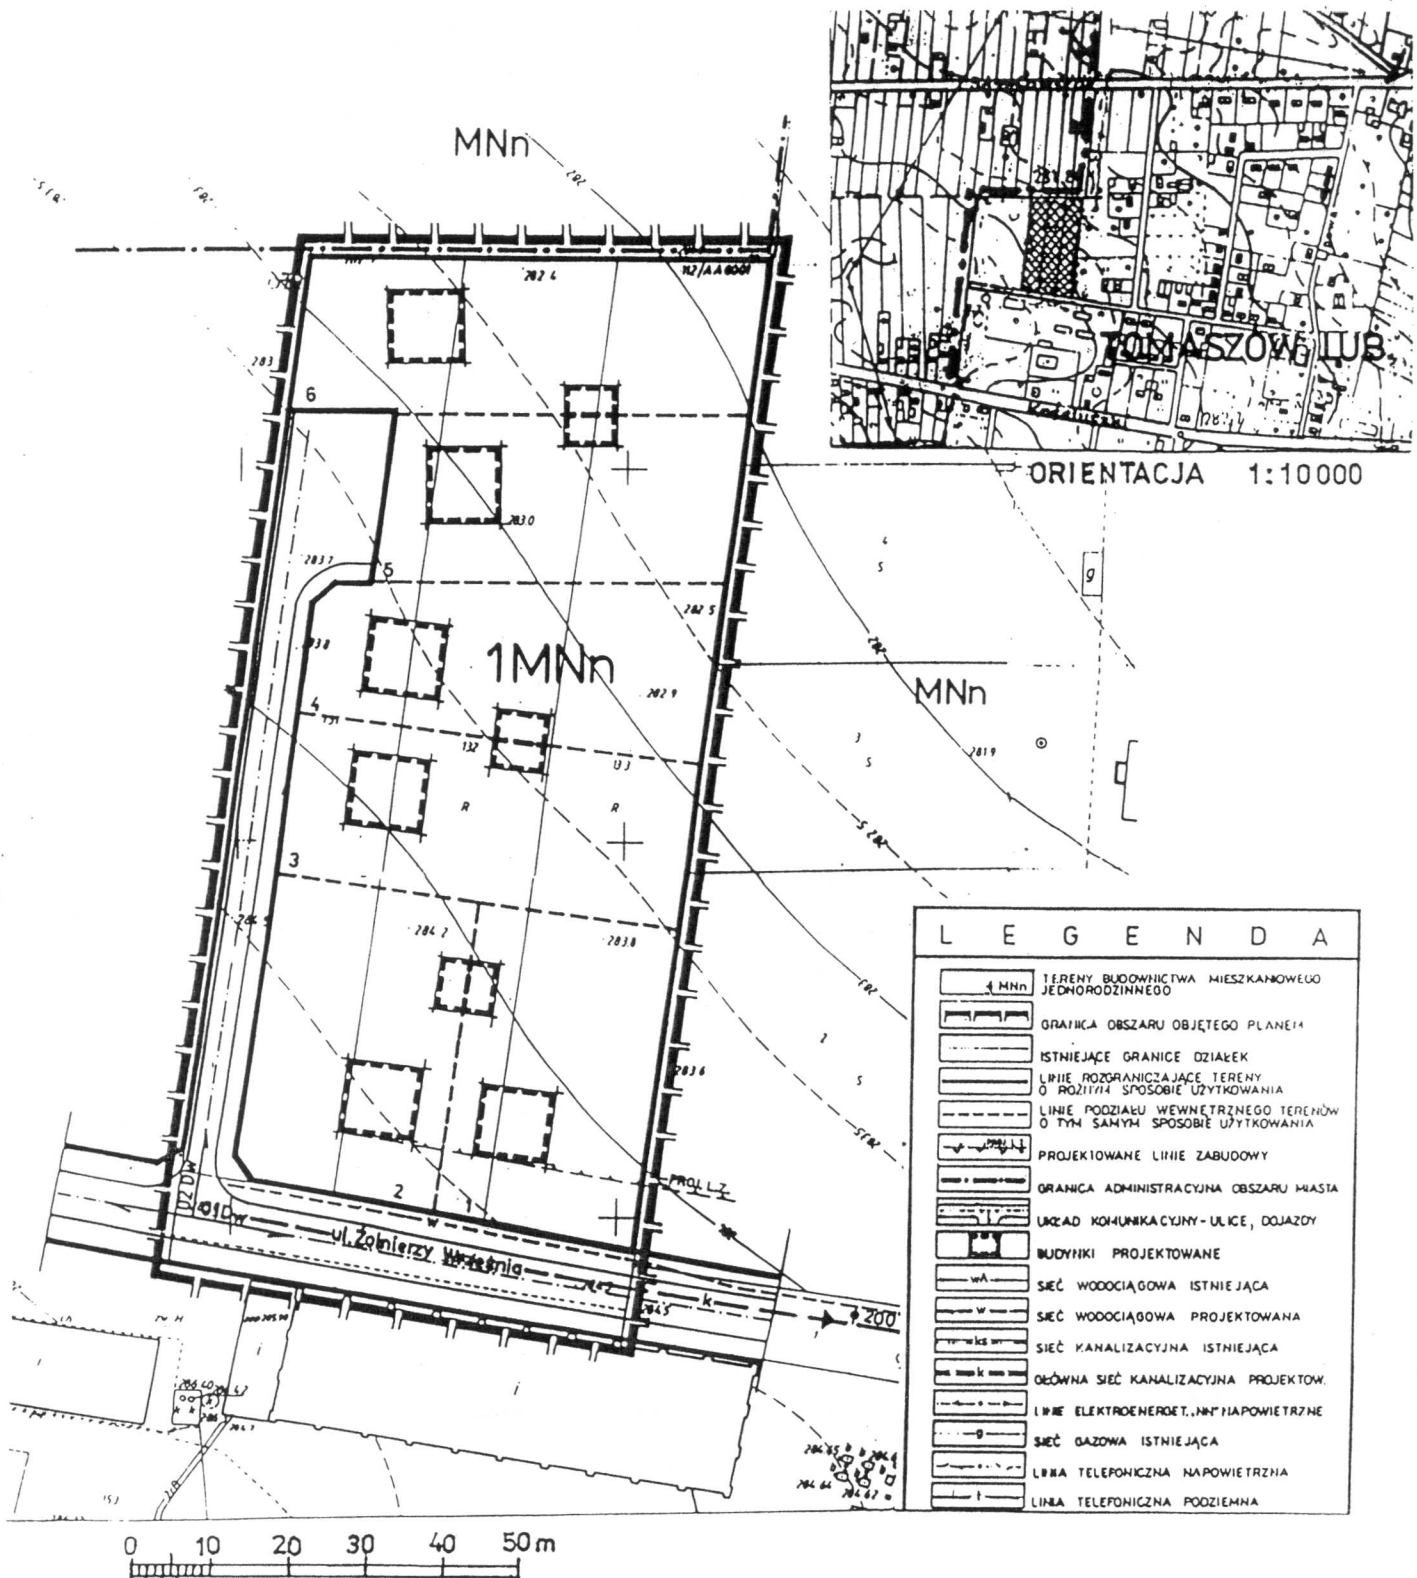

ORIENTACJA 1:10 000

LEGENDA

4 MNn	TERENY BUDOWNICTWA MIESZKANIOWEGO JEDNORODZINNEGO
	GRANICA OBSZARU OBJĘTEGO PLANEM
	ISTNIEJĄCE GRANICE DZIAŁEK
	LINIE ROZGRANICZAJĄCE TERENY O RÓŻNYM SPOSÓBIE UŻYTKOWANIA
	LINIE PODZIAŁU WEWNĘTRZNEGO TERENÓW O TYM SAMYM SPOSÓBIE UŻYTKOWANIA
	PROJEKTOWANE LINIE ZABUDOWY
	GRANICA ADMINISTRACYJNA OBSZARU MIASTA
	URZĄD KOMUNIKACYJNY - ULICE, DOJAZDY
	BUDYNKI PROJEKTOWANE
	SIĘĆ WODOCIĄGOWA ISTNIEJĄCA
	SIĘĆ WODOCIĄGOWA PROJEKTOWANA
	SIĘĆ KANALIZACYJNA ISTNIEJĄCA
	OGÓLNA SIĘĆ KANALIZACYJNA PROJEKTOW.
	LINIE ELEKTROENERGET. NAPOWIERTRZNE
	SIĘĆ GAZOWA ISTNIEJĄCA
	LINIA TELEFONICZNA NAPOWIERTRZNA
	LINIA TELEFONICZNA PODZIEMNA